
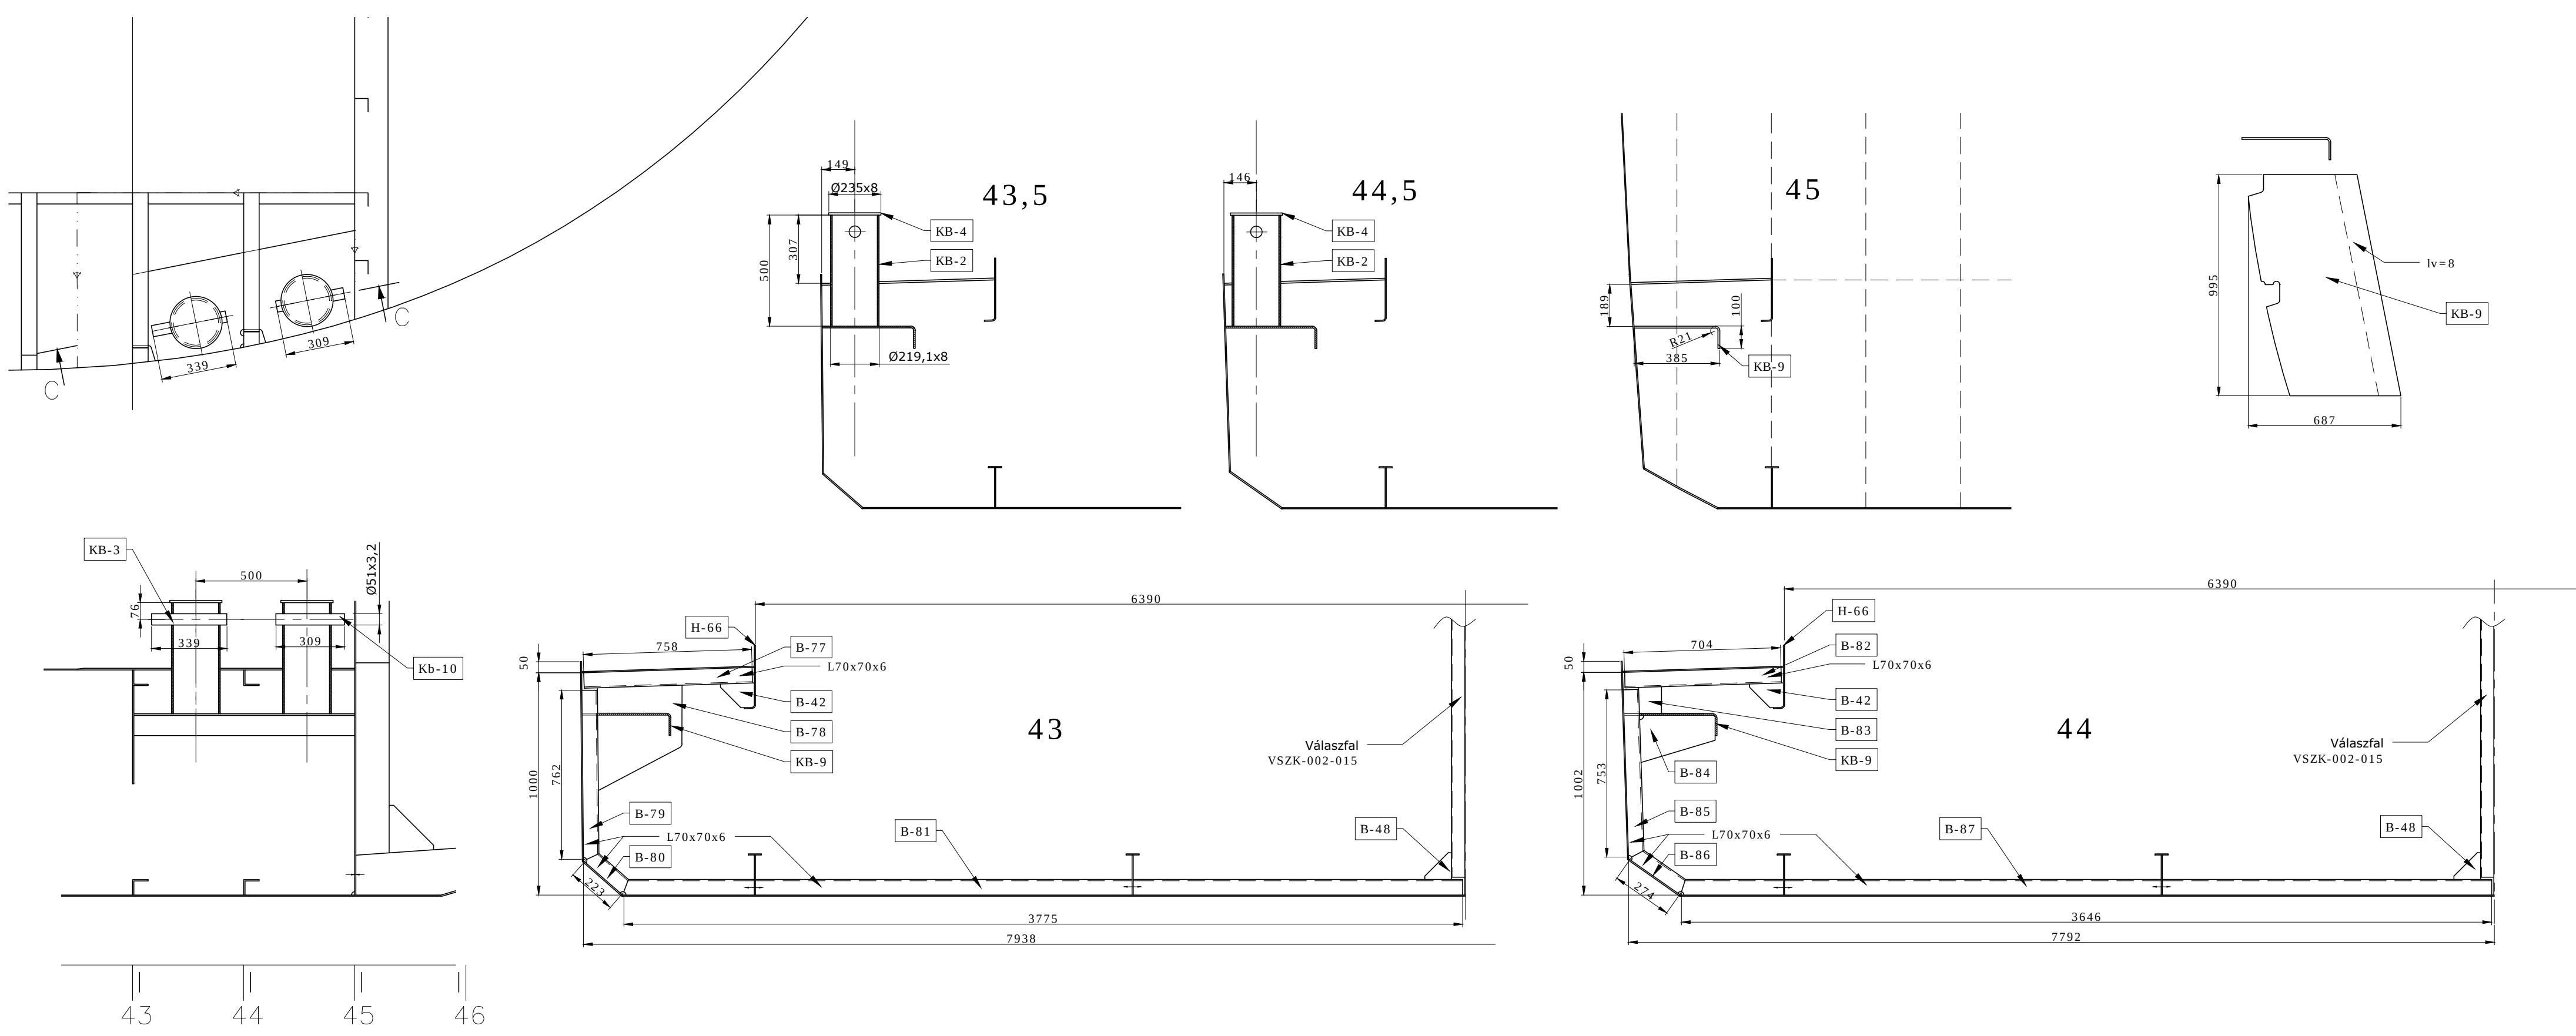
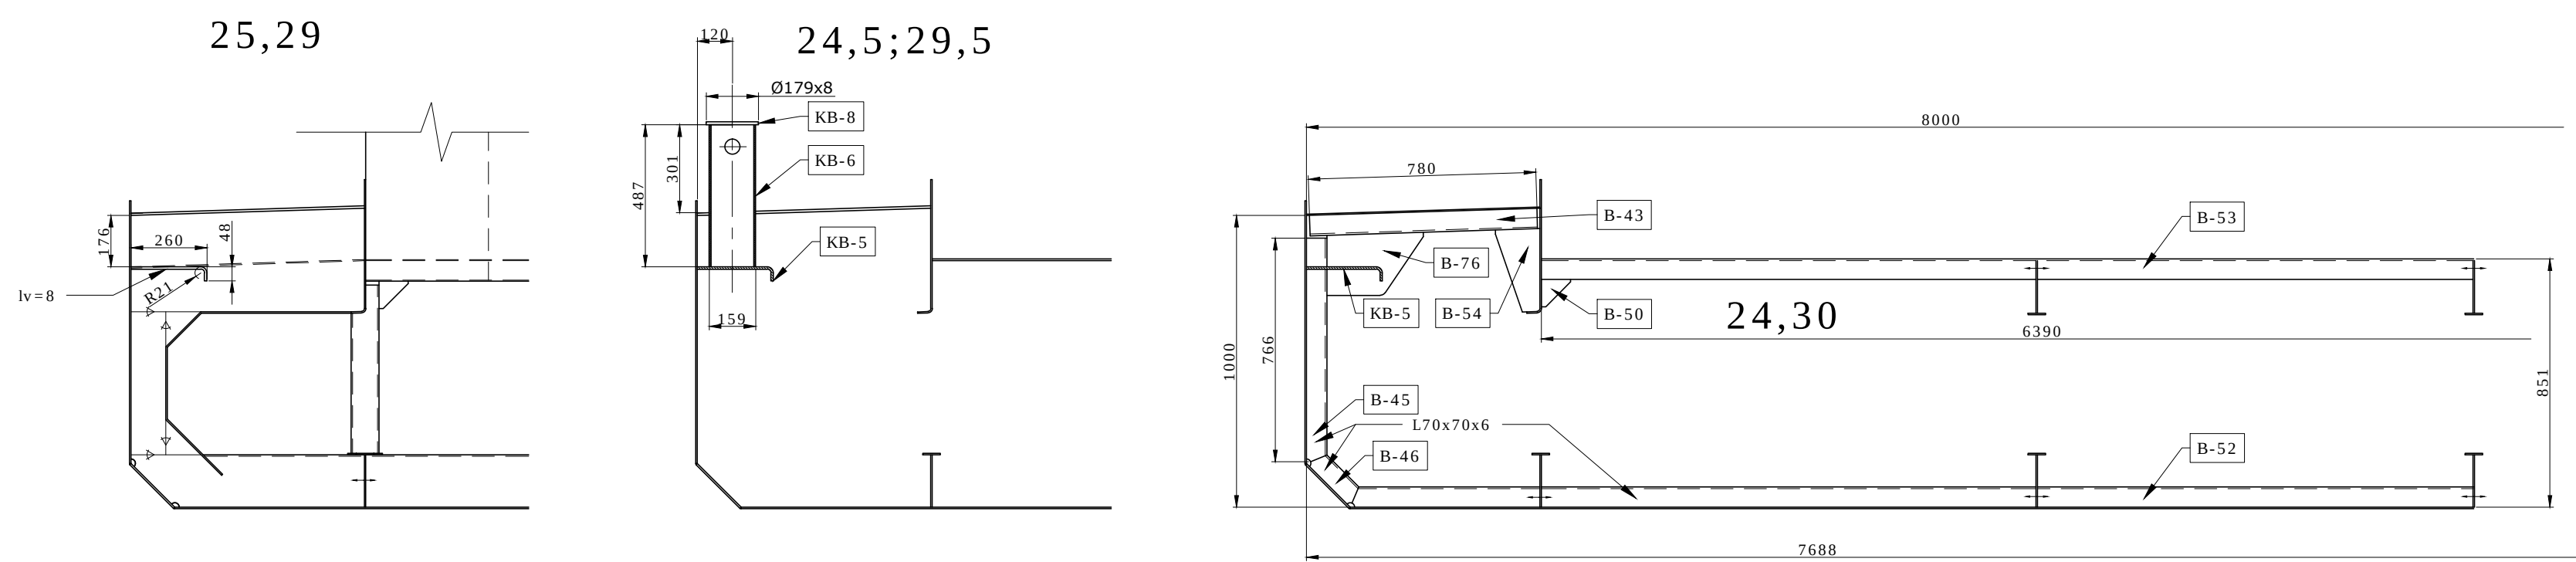
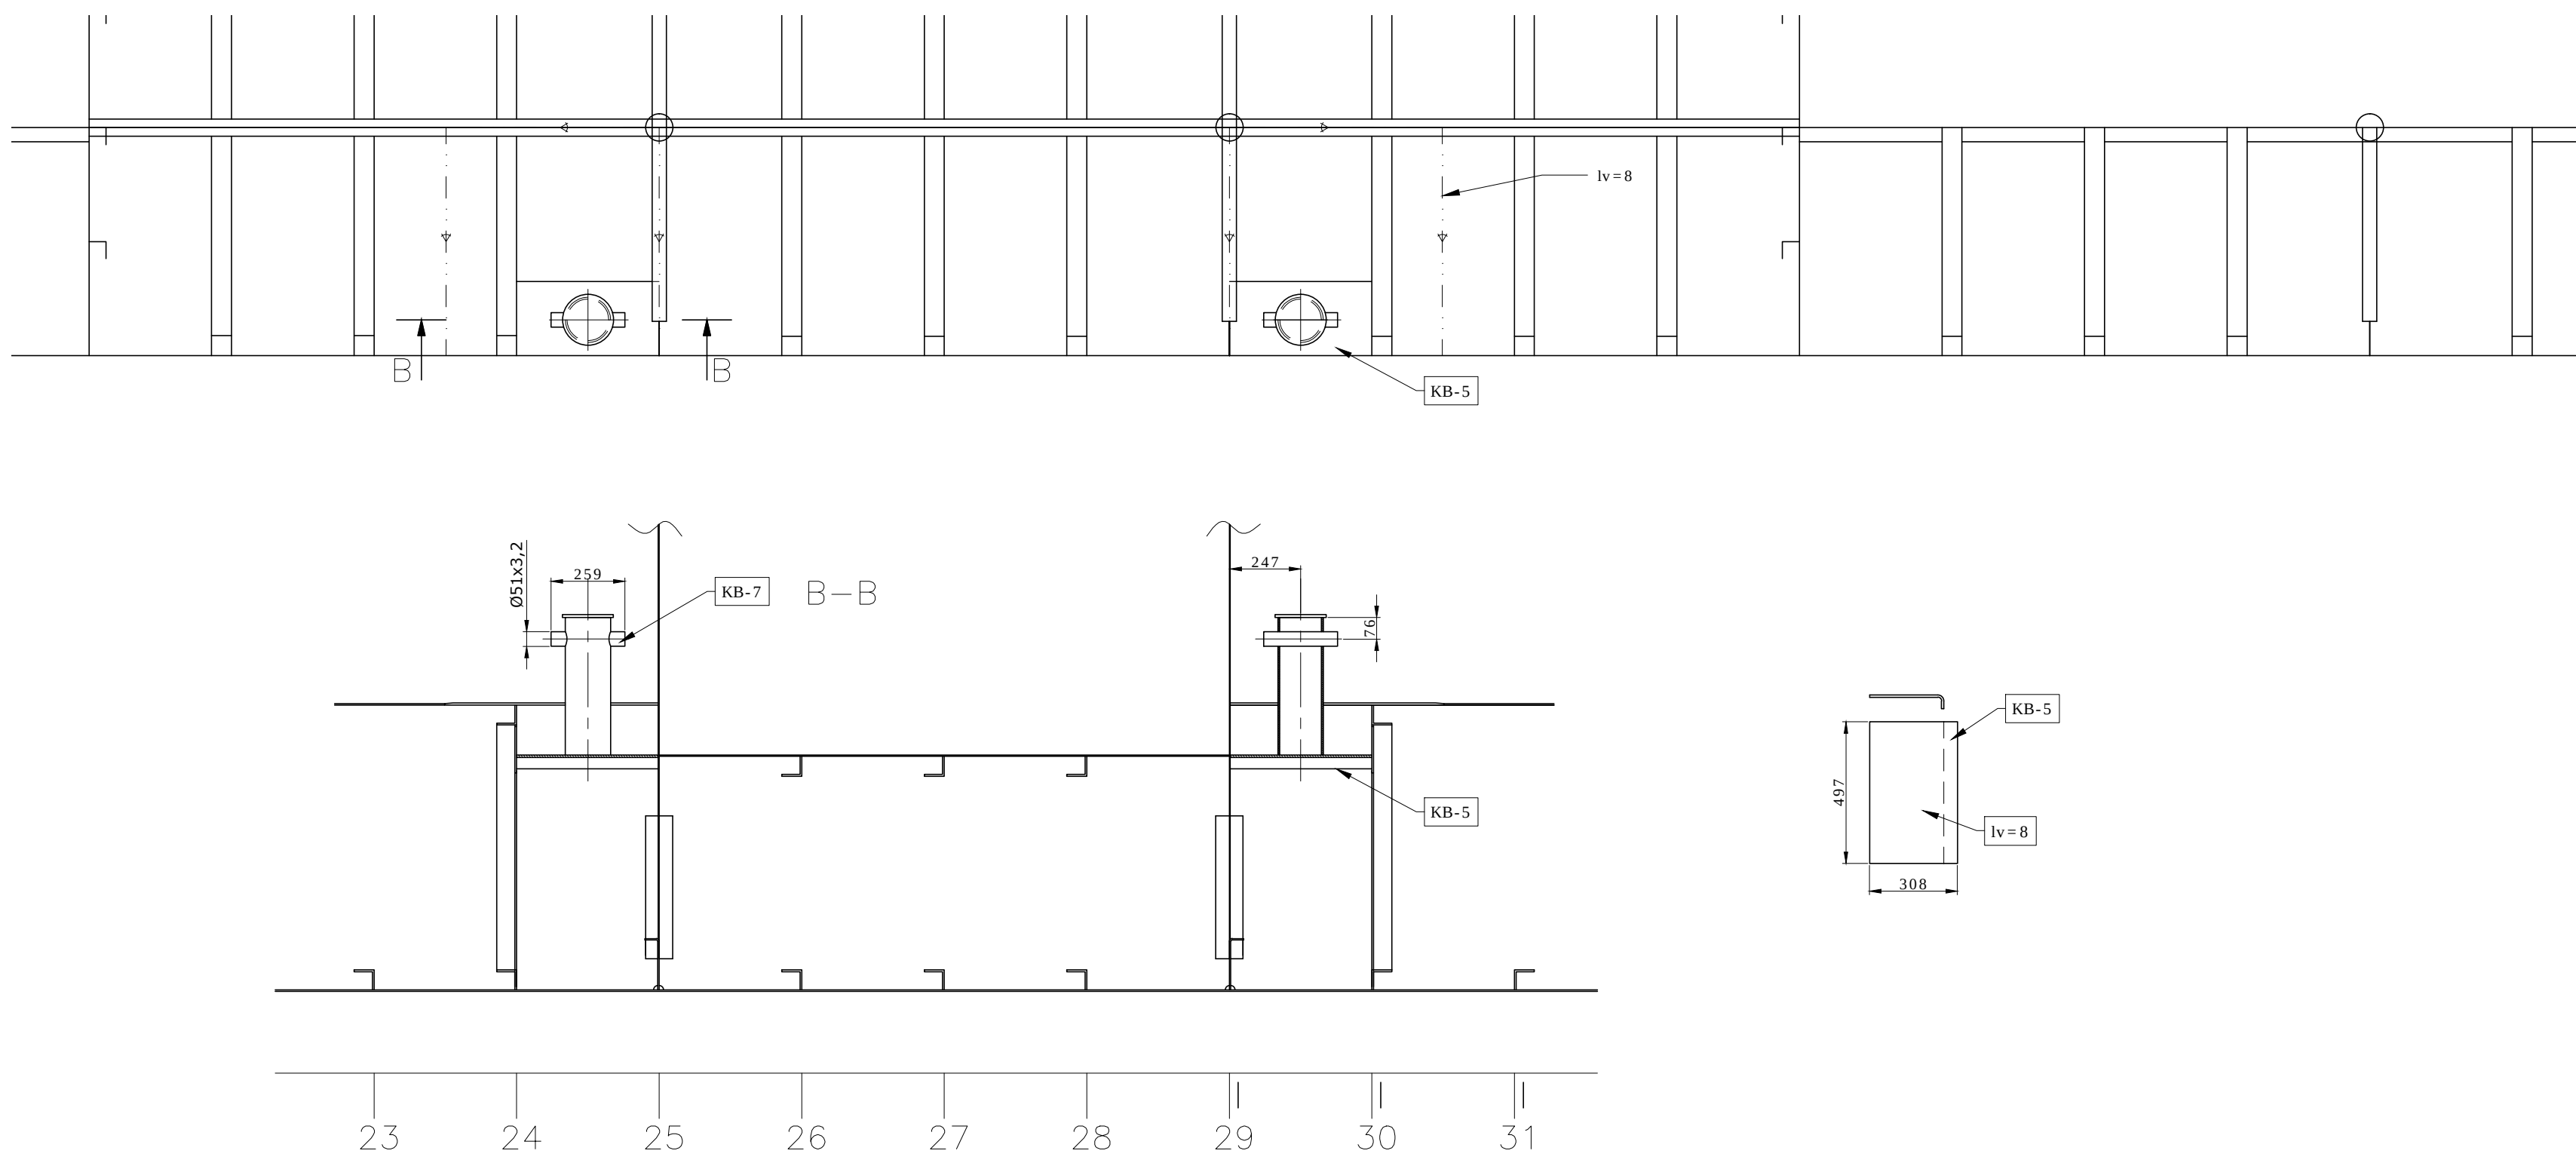


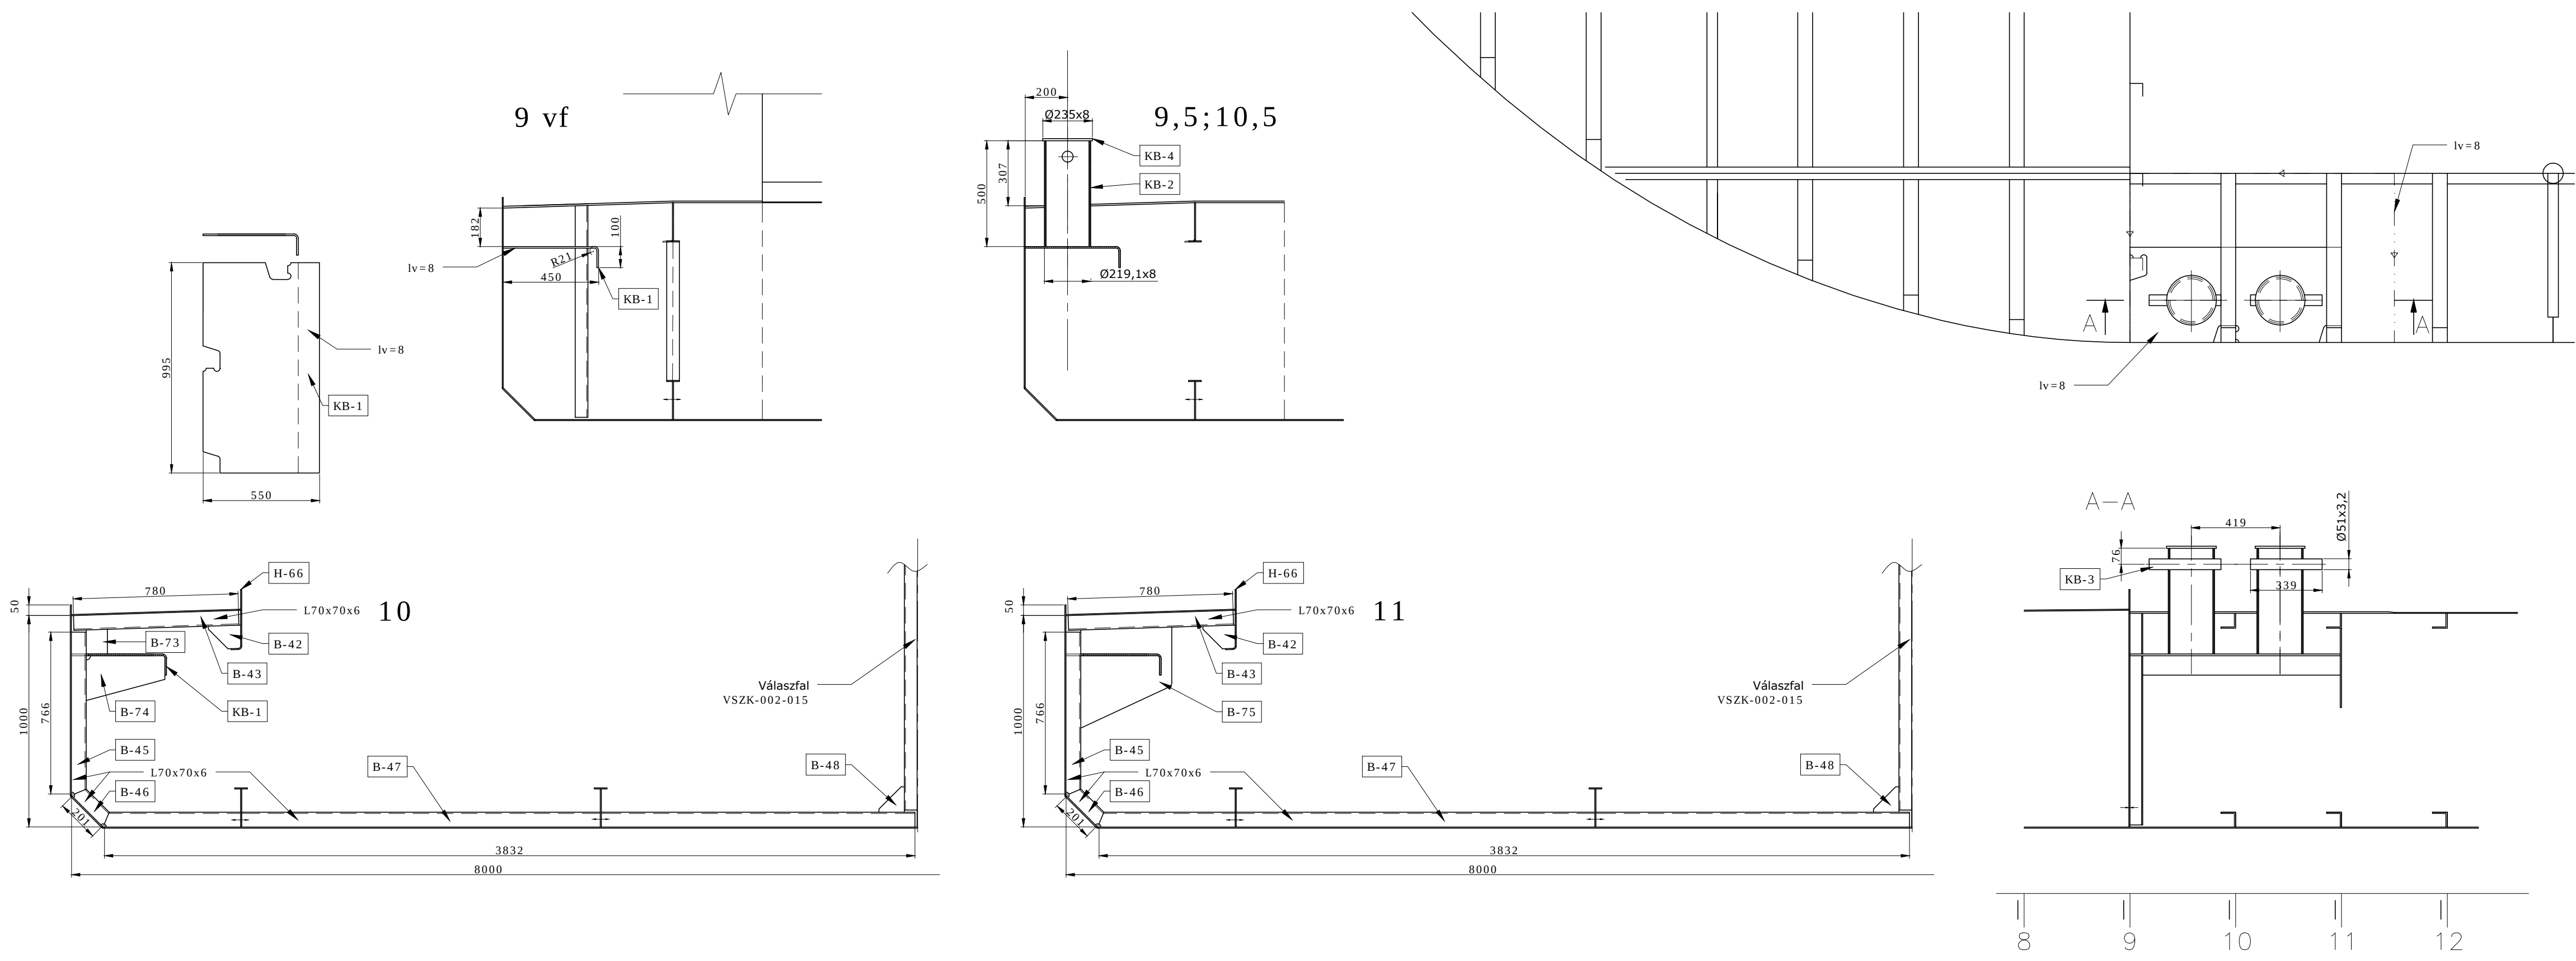

Hajtó Művek				Hajtórendszer váza			
Megrendelő: Paks Önkormányzata				Tervező: Hajtó Dénes			
Főmérnök	Dátum	Ellenőrzte		Műt. engedélyszám: 13/1548 U/I (Gép) felülvizsg. tervezése			
Szerkeszt	2015.11.23.	Lantos Gyula		Műt. engedély ny. l. szám: 009/2012 felújítás műszaki			
Paks vízi színpad				Kikötőbakok (bordák)			
				VSZK-002-007	Vázó	ív	Méretarány
				2	A0	1:20	