




Parti csatlakozás

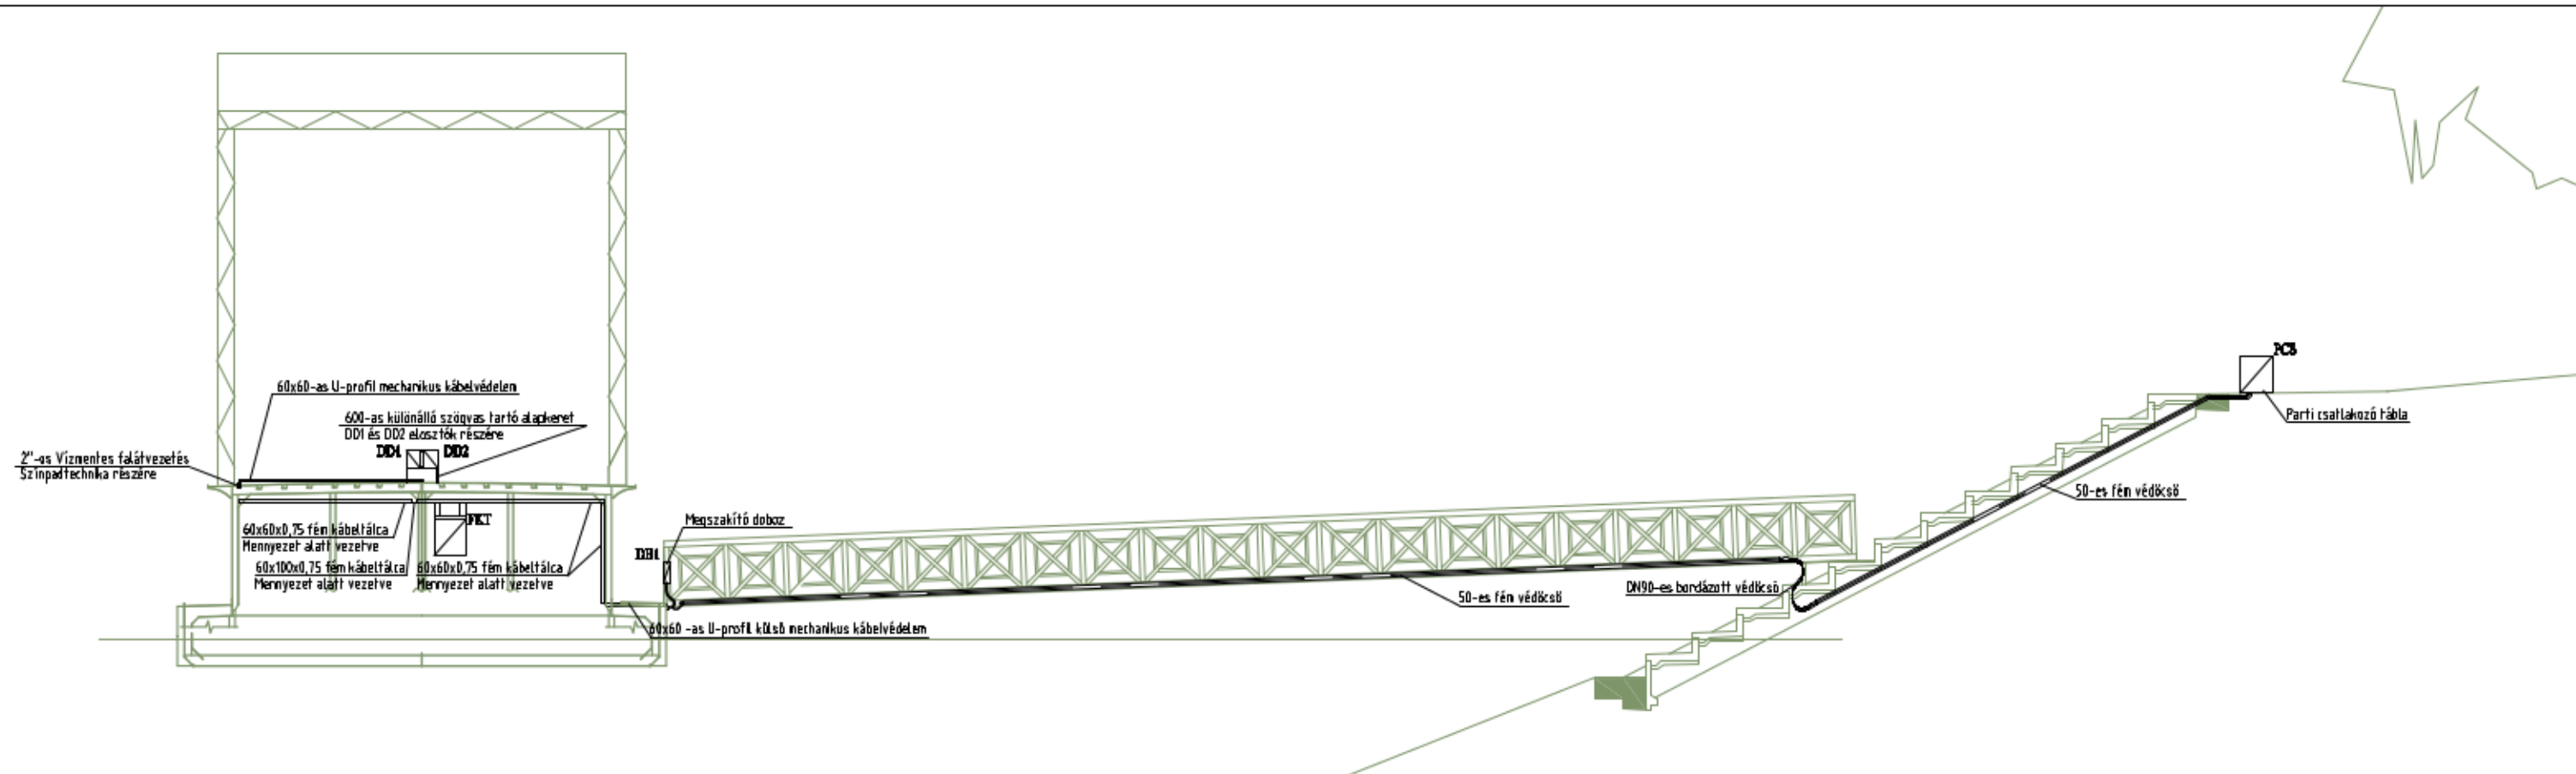

Fő kábelpálya nyomvonal

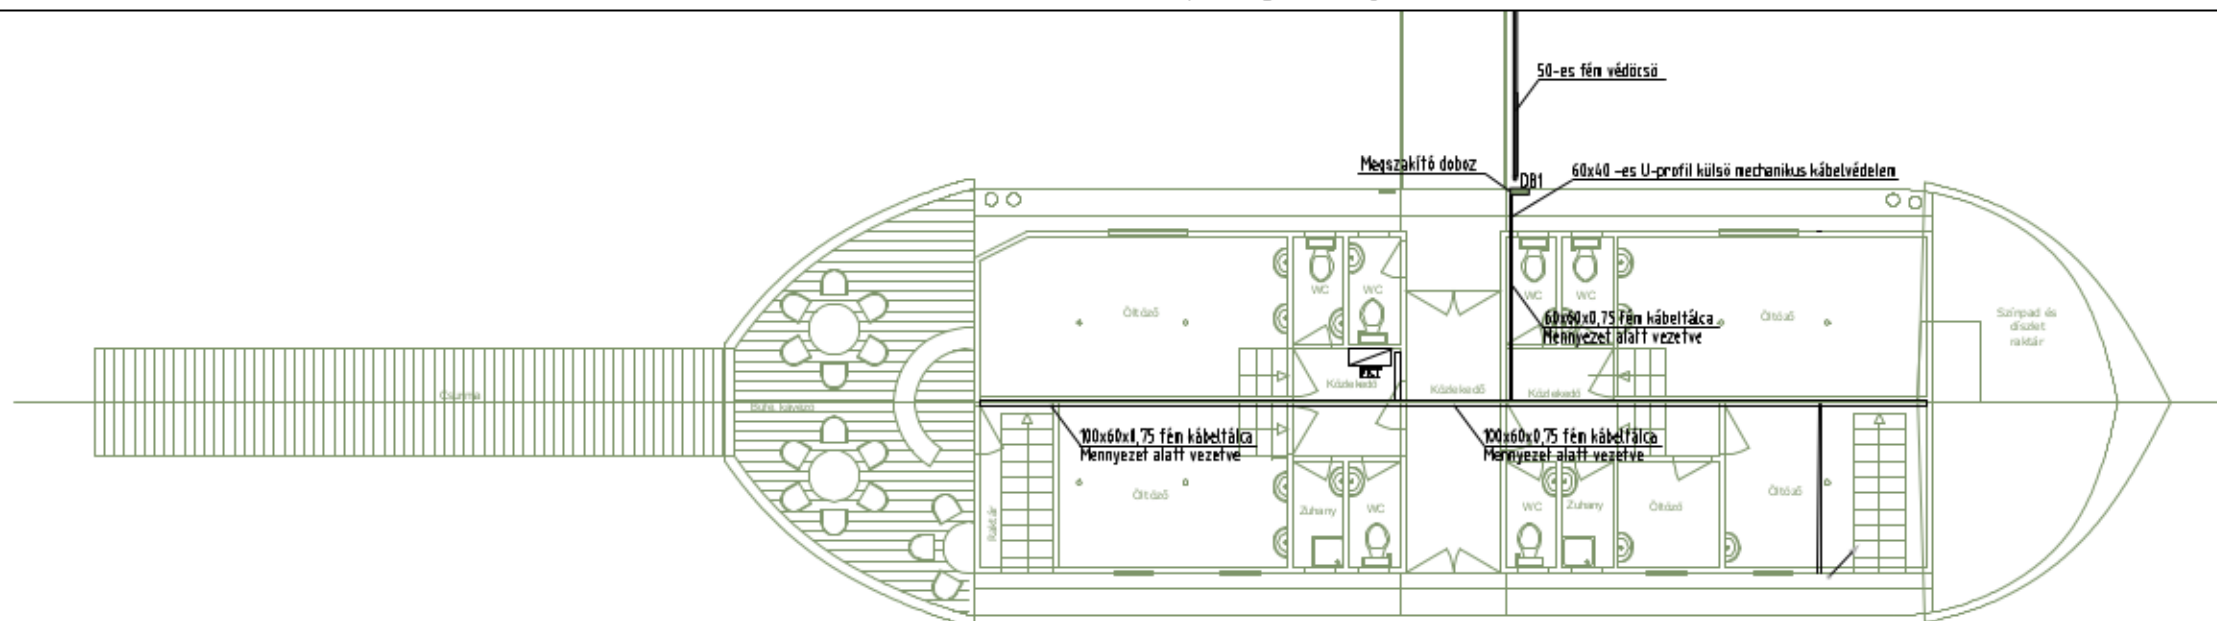

01 mód. Megrendelői észrevételek bevezetve. 2015.10.30. NGY
02 mód. Megrendelői módosítások bevezetve. 2015.11.21. NGY

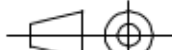	Aláírás	Típus	PAKS 2 víziszínpad							Lépték	A2									
Irányító terv.	Hujó Dénes																			
Tervező	NAGY GYULA																			
Szerkesztő	Nagy Gyula																			
2015.11.21.																				
This drawing made by AUTOCAD		Tárgy	Parti csatlakozás és Kábelpálya rajz							Tömeg										
																				
Módosítás	01									02							Rajzsorszám	VSZK-002-048/02		