
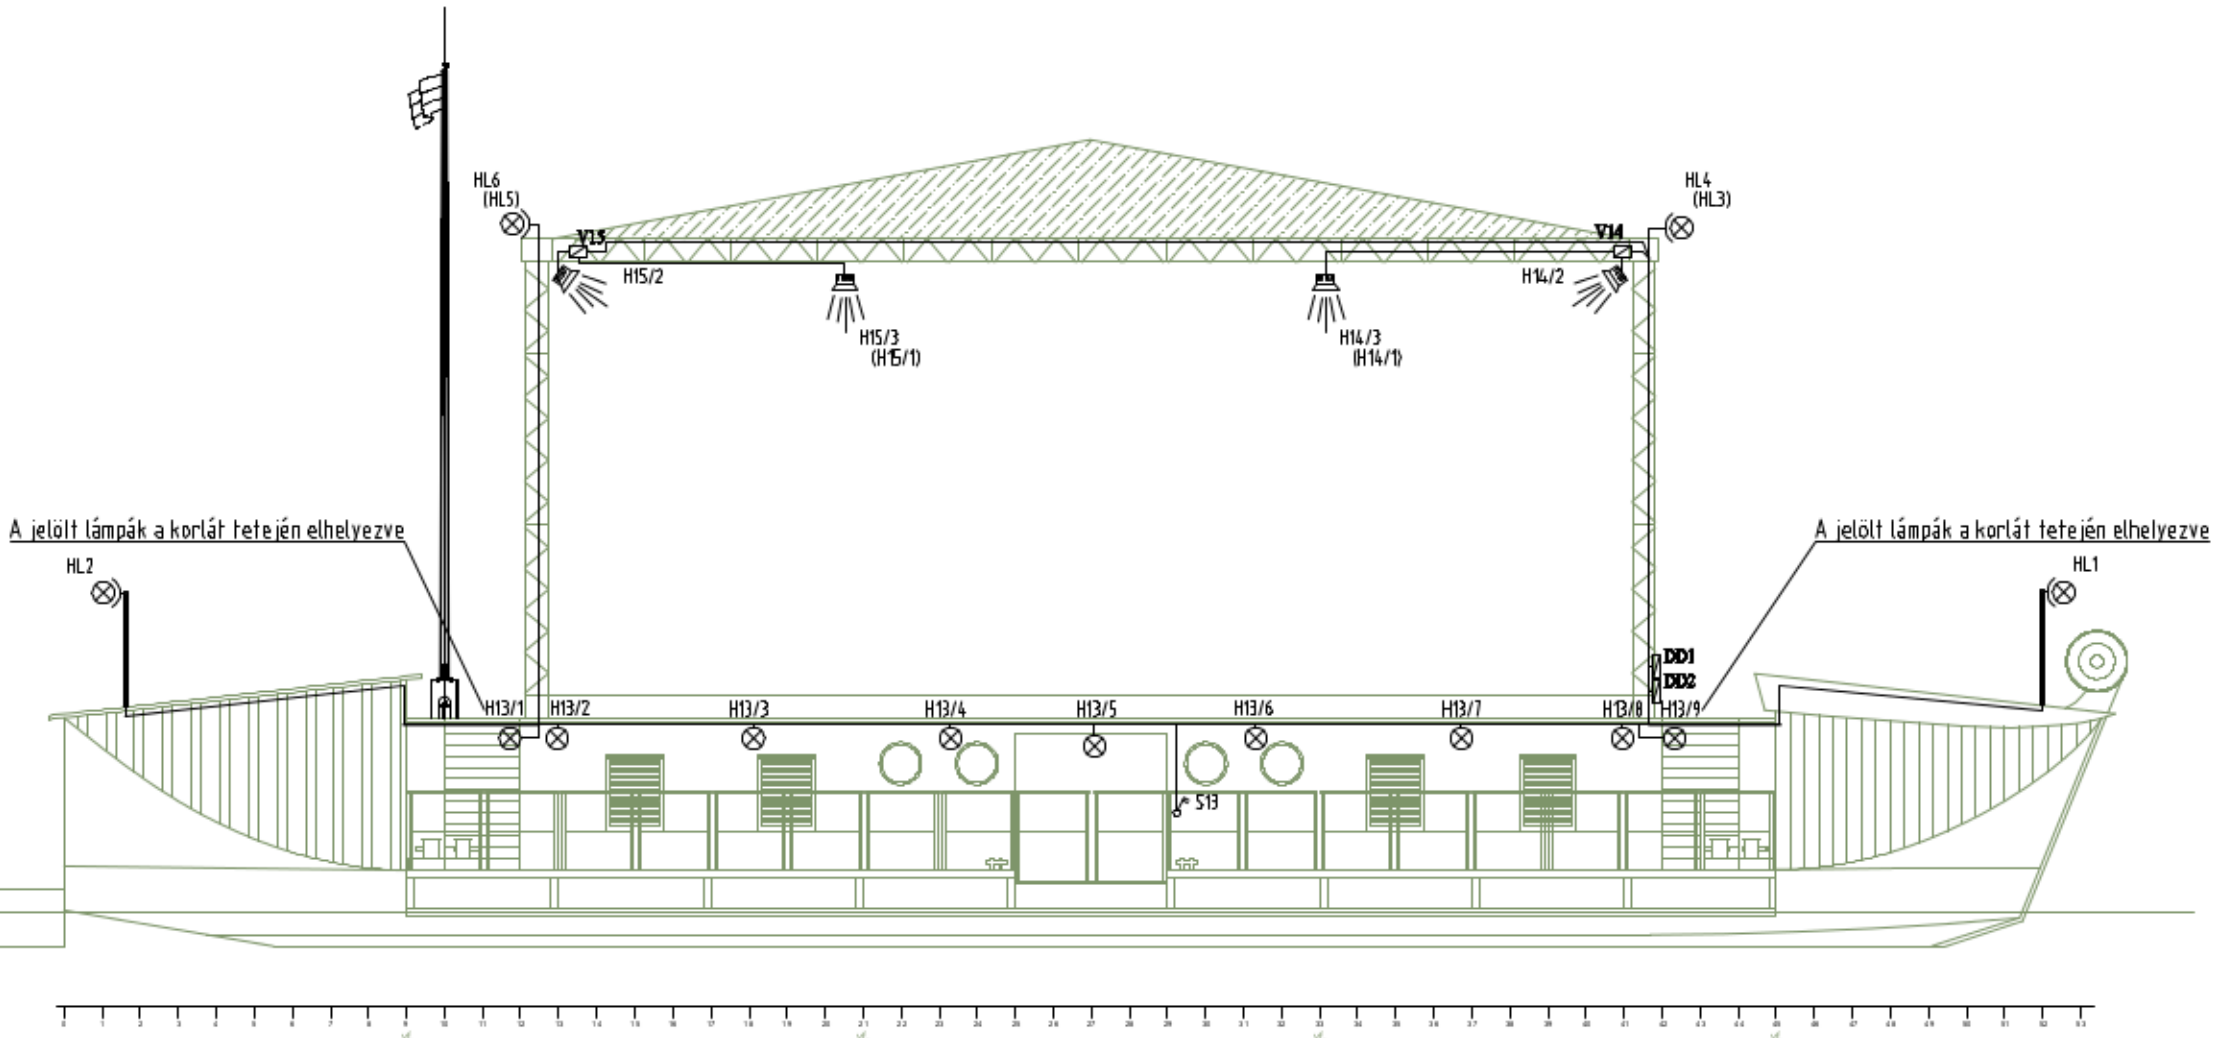


KÜLSŐ VILÁGÍTÁS

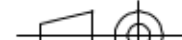

01 mód. Megrendelői észrevételek bevezetve. 2015.10.30. NGY
02 mód. Megrendelői módosítások bevezetve. 2015.11.21. NGY

	Alíráás	Típus PAKS 2 Víziszínpad								Lépték A3			
Irányító larv.	Hajó Dénes									Tárgy Külső világítás kábelterve			
Tervező	NAGY GYULA	Tömeg											
Szerkesztő	Nagy Gyula			Lapok száma 2 1 La									
2015.11.21.		This drawing made by AUTOCAD								Rajzsám		VSZK-002-049/02	
										Módosítás		01	02