
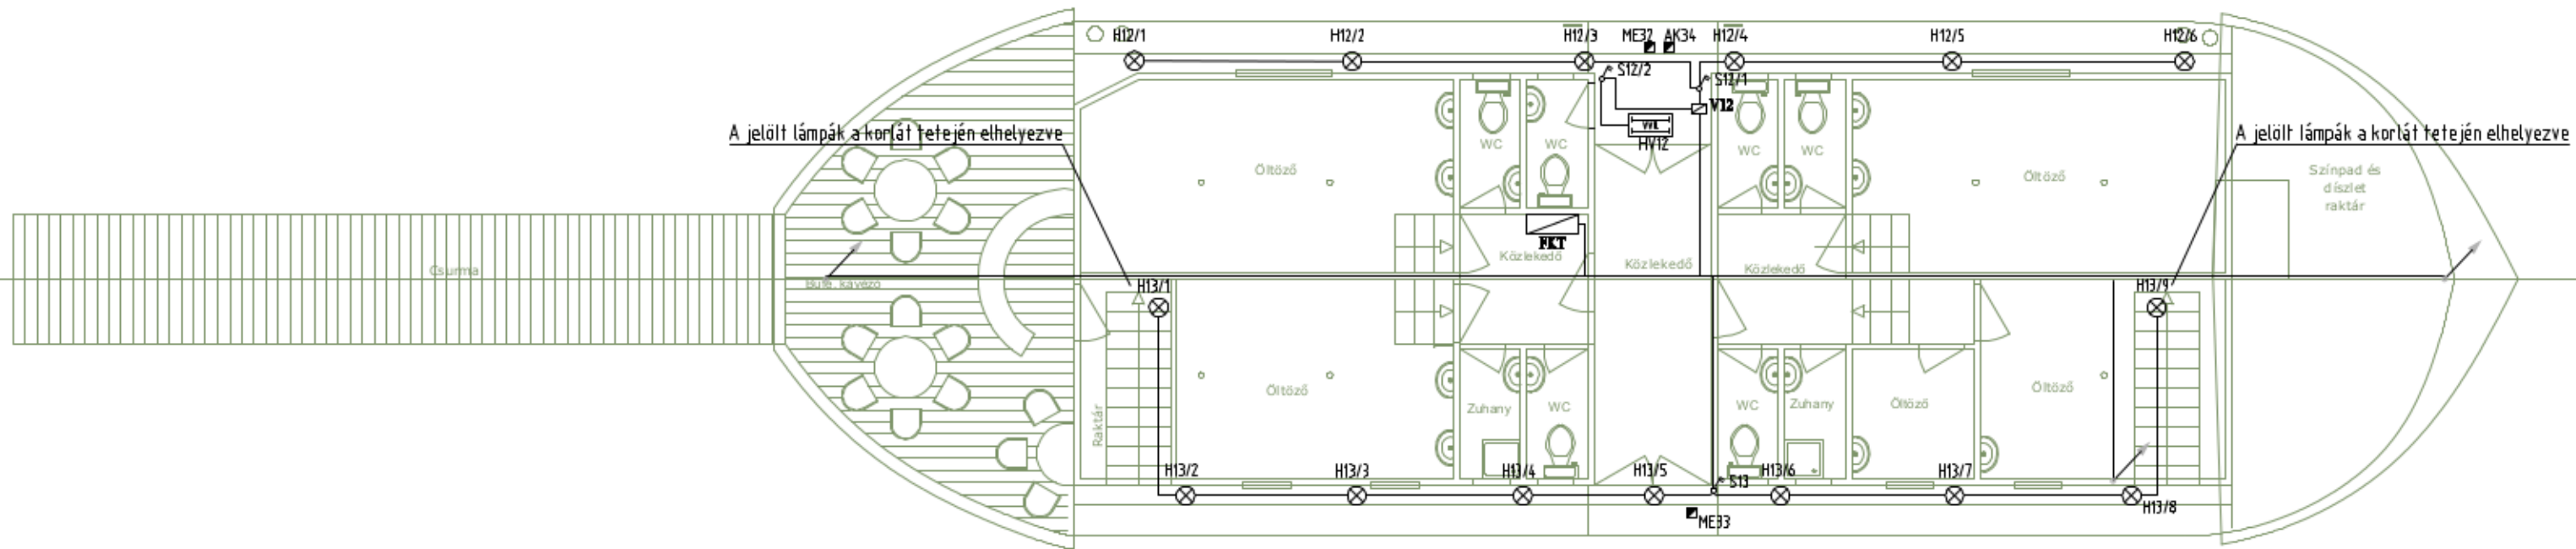
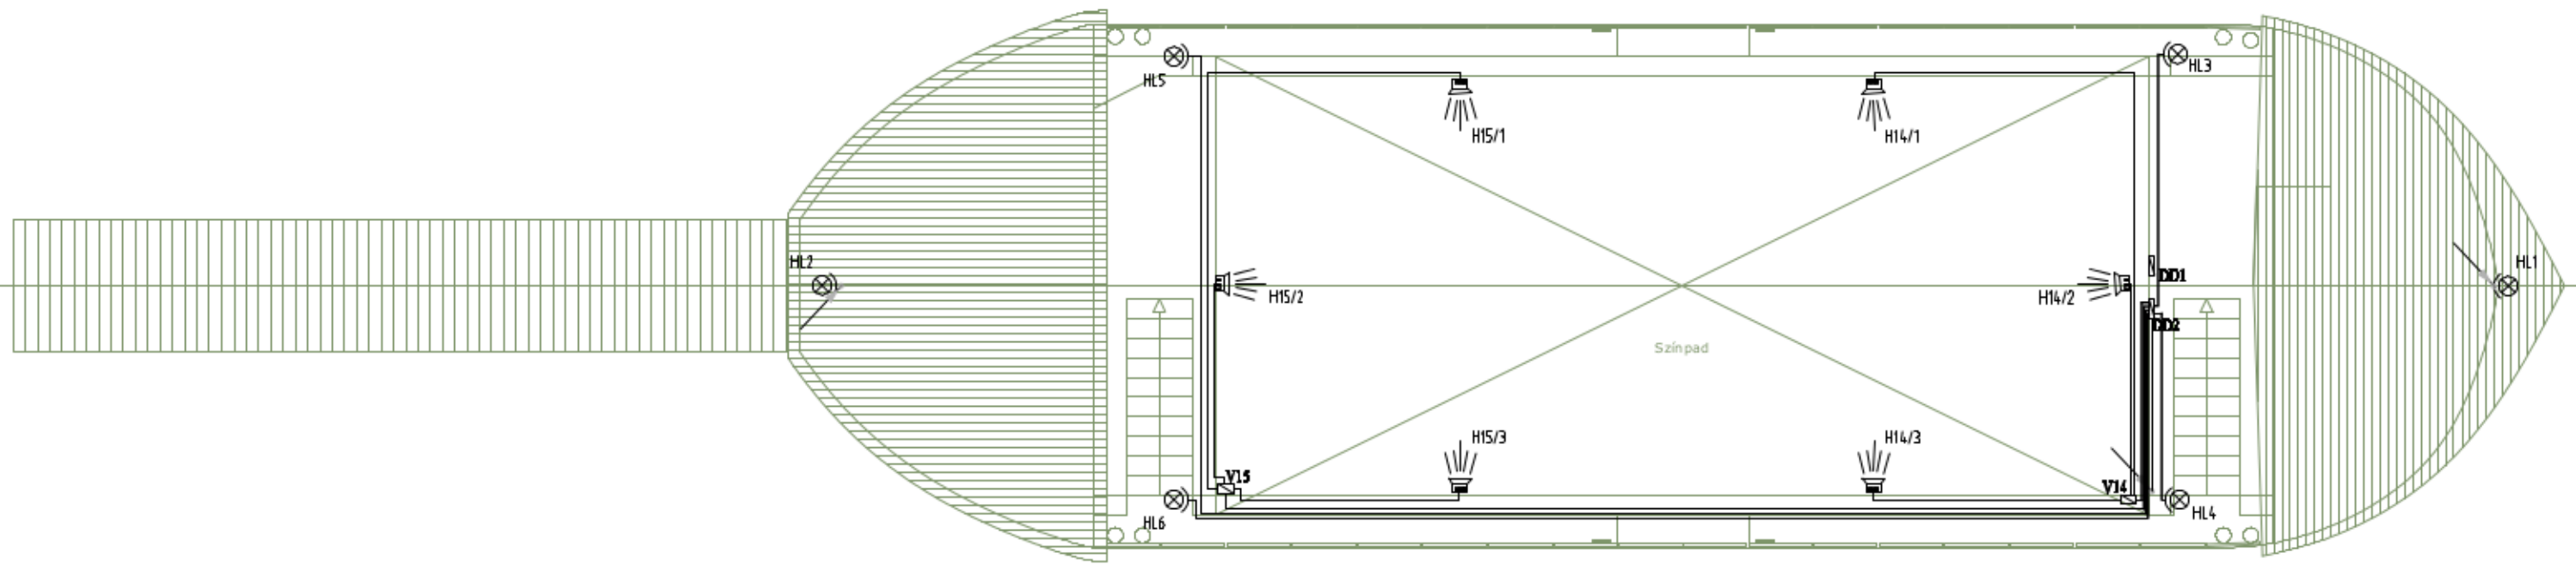


KÜLSŐ VILÁGÍTÁS

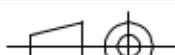

01 mód. Megrendelői észrevételek bevezetve. 2015.10.30. NGY
02 mód. Megrendelői módosítások bevezetve. 2015.11.21. NGY

	Aláírás	Típus PAKS 2 Víziszínpad								Lépték A3			
Irányító lerv.	Hajó Dénes									Tárgy Külső világítás kábelterve			
Tervező	NAGY GYULA	Tömeg											
Szerkesztő	Nagy Gyula												
2015.11.21		Módosítás		01 02						Rajzzám VSZK-002-049/02			
This drawing made by AUTOCAD													
										Lapok száma 2 2 La			