



VILLÁMHÁRÍTÓ

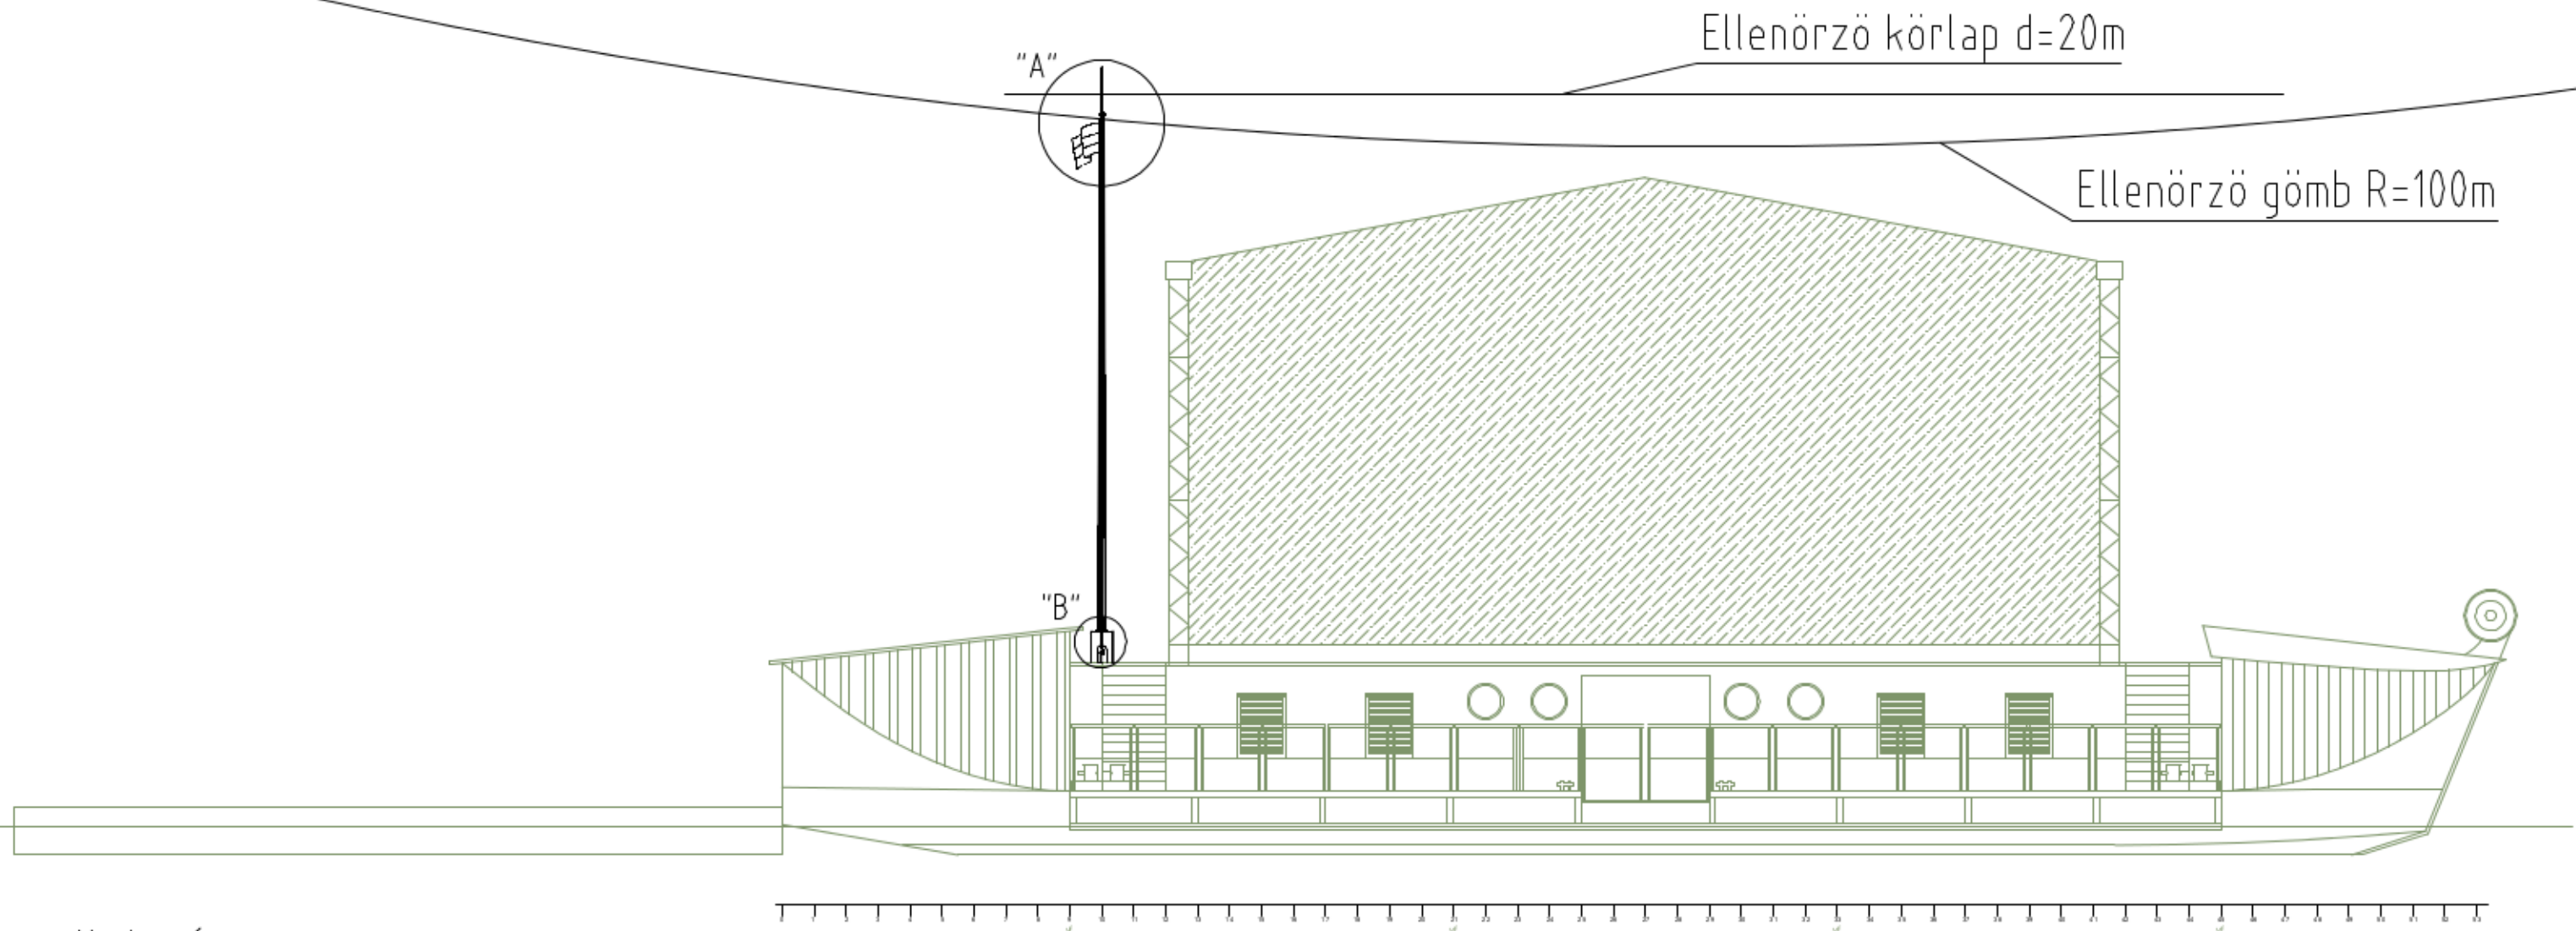

Megjegyzés:

V3 fokozatú villámvédelem

Előírás: MSZ EN 62 305/206

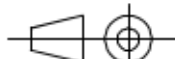	Alíírás	Típus	PAKS 2 Víziszínpad										Lépték	A3			
Irányító terv.	Hajó Dénes																
Tervező	NAGY GYULA																
Szerkesztő	Nagy Gyula	Tárgy	Villámhárító										1:100				
2015.09.08																	
This drawing made by AUTOCAD													Tömeg				
													Lapok száma	2	1	La	
		Módosítás												Rajzszám	VSZK-002-051		