


Bejáró világítás

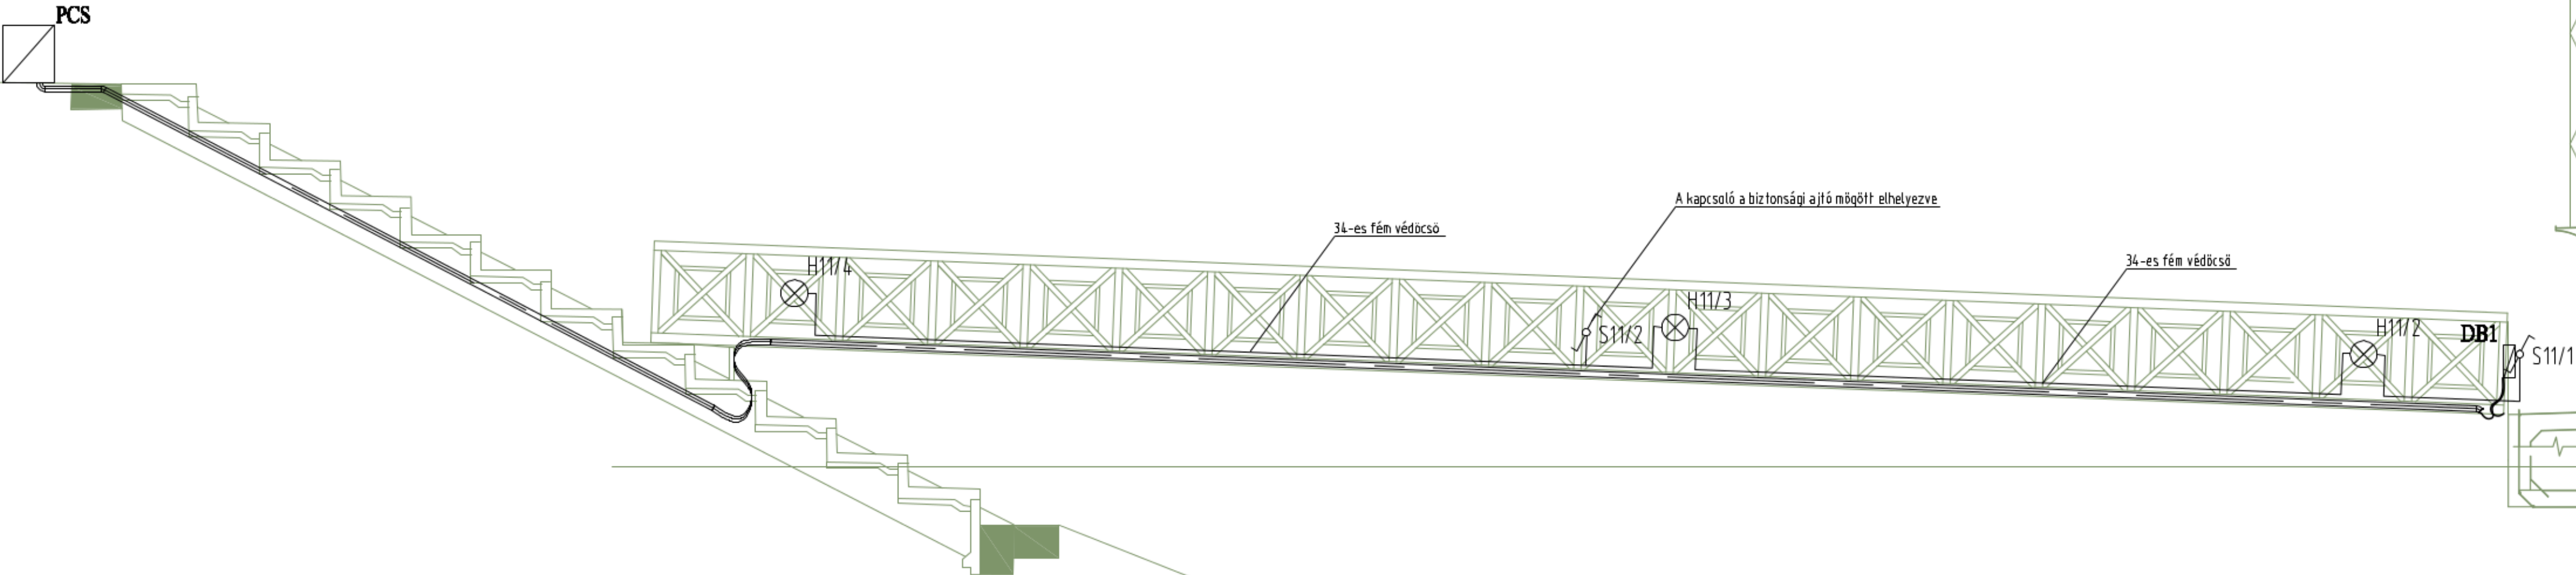

01 mód. Megrendelői észrevételek bevezetve. 2015.10.30. NGY

|                                 |             |                              |    |  |  |  |  |              |          |                 |  |
|---------------------------------|-------------|------------------------------|----|--|--|--|--|--------------|----------|-----------------|--|
|                                 | Alírá       | Típus<br>PAKS 2 víziszínpad  |    |  |  |  |  | Lépték<br>A2 |          |                 |  |
| Irányító terv.                  | Hajtó Dénes |                              |    |  |  |  |  | 1:50         |          |                 |  |
| Tervező                         | NAGY GYULA  | Tárgy<br>Bejáróhíd világítás |    |  |  |  |  | Tömeg        |          |                 |  |
| Szerkesztő                      | Nagy Gyula  |                              |    |  |  |  |  |              |          |                 |  |
| 2015.10.30.                     |             |                              |    |  |  |  |  |              |          |                 |  |
| This drawing made by<br>AUTOCAD |             |                              |    |  |  |  |  |              |          |                 |  |
|                                 |             | Módosítás                    | 01 |  |  |  |  |              | Rajzszám | VSZK-002-056/01 |  |