


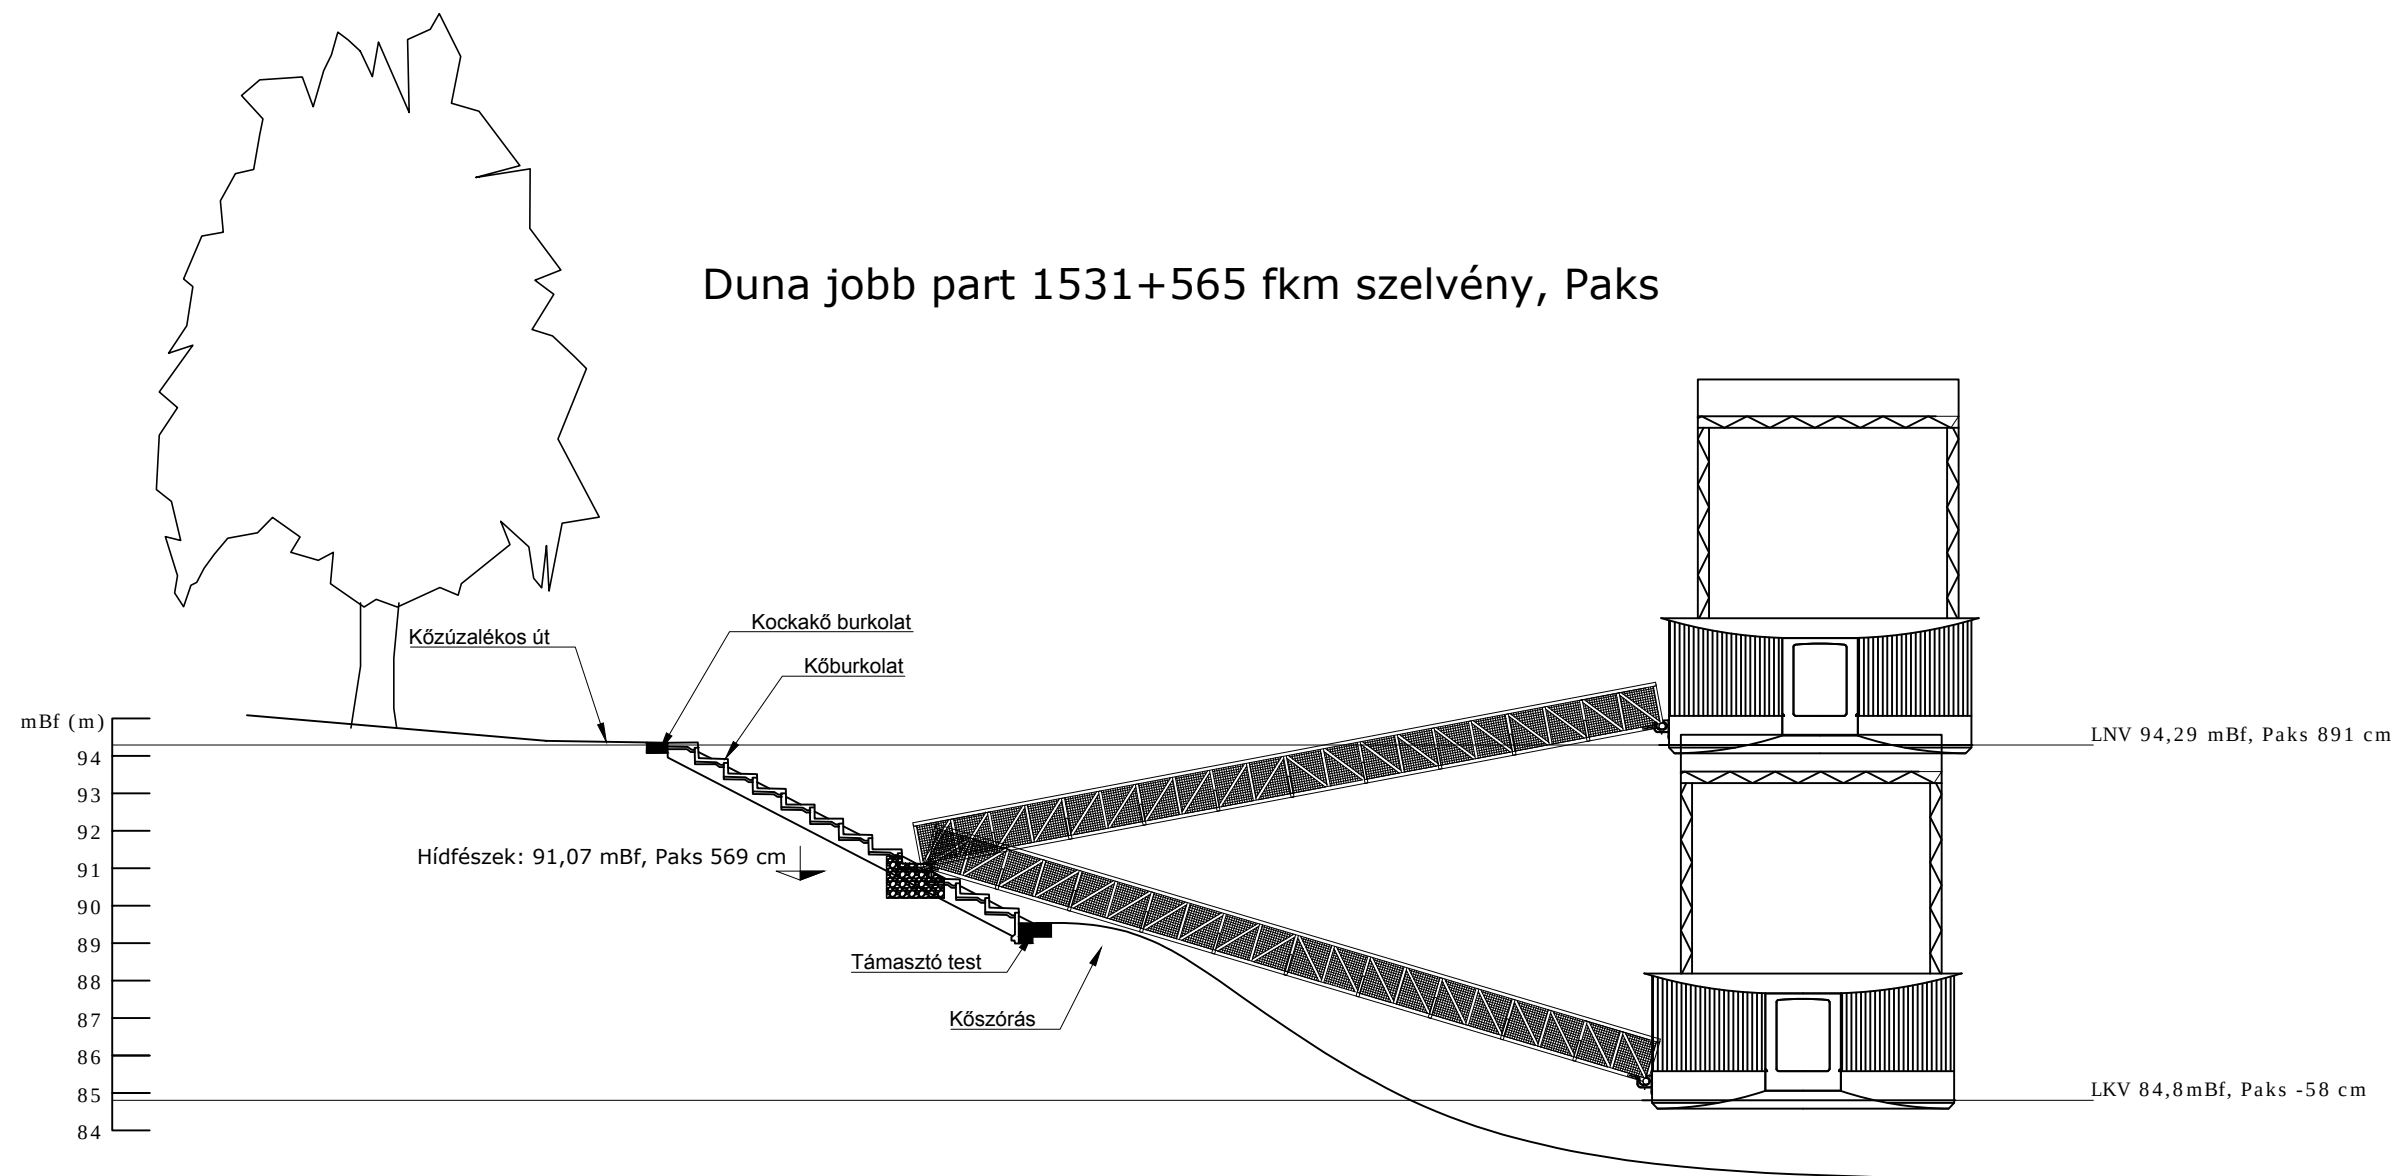

Hajtó Művek			hajómérnöki iroda			
Megrendelő: Paks Önkormányzata			Tervező: Hajtó Dénes			
Fájlnev PaksII. ker.szel.			MK nyilvántartási szám: 13-11548 U-T Úszó létesítmény tervezése			
Dátum 2015.12.17.			NKH szakértői ny.t. szám: 009/2012 hajózási műszaki			
Ellenőrizte Lantos Gyula			NKH szakértői ny.t. szám: 010/2012 hajózási közlekedésbiztonságiműszaki			
Paks vízi színpad			Keresztszelvény			
			VSZ-002-59	Verzió 0	Ív A3	Méretarány 1:200