

PAKS2 VIZISZINPAD

VILLAMOS KAPCSOLÁSI RAJZ

VEZETŐTERVEZŐ: HAJTÓ DÉNES

TERVEZŐ: NAGY GYULA
villamosmérnök
NKH sz. sz: 013/2014

01 MOD: RENDELŐI ÉSZREVÉTELEK BEVZETVE.
2015.10.28. NAGY GYULA

02 MOD: VÍZMELEGÍTŐK DARABSZÁMA 2-ről 4-re
TELJESÍTMÉNYE 2 kW-ról 6 kW-ra VÁLTOZOTT
2015.11.21. NAGY GYULA

2

			Név		PAKS2 VIZISZINPAD	HAJTÓ MŰVEK HAJÓMÉRNÖKI IRODA	ELŐLAP	VSZK-002-046/02	=	
			.	JUL					+	
			.	21. Nov. 2015						
Módosítás	Dátum	Név	Norma	Eredeti	Hel yettesíti a	Hel yettesítve a		mod: 02		Lap 1 Ut. lap 11

0	1	2	3	4	5	6	7	8	9
1	ELŐLAP						29. Okt. 2015	JUL	
2	TARTALOMJEGYZÉK						10. Sep. 2015	JUL	
3	MEGJEGYZÉSEK						28. Aug. 2015	JUL	
4	BETÁPLÁLÁS						31. Aug. 2015	JUL	
5	HAJÓ FŐKAPCSOLÓ						31. Aug. 2015	JUL	
6	HÁTSÓ-KÖZÉPSŐ TEREK	VILÁGÍTÁSI ÁRAMKÖRÖK					08. Sep. 2015	JUL	
7	MELLSŐ TEREK	VILÁGÍTÁSI ÁRAMKÖRÖK					29. Okt. 2015	JUL	
8	VAGYONVÉDELMI / SZINPAD	VILÁGÍTÁSI ÁRAMKÖRÖK					29. Okt. 2015	JUL	
9	HAJÓZÁSI JELZŐLÁMPÁK						29. Okt. 2015	JUL	
10	HANG- ÉS FÉNYTECHNIKA	HÁROMFÁZISÚ ÁRAMKÖRÖK					31. Aug. 2015	JUL	
11	HANG- ÉS FÉNYTECHNIKA	EGYFÁZISÚ ÁRAMKÖRÖK					31. Aug. 2015	JUL	


1

3


			Név			PAKS2 VIZISZINPAD	HAJTÓ MŰVEK HAJÓMÉRNÖKI IRODA	TARTALOMJEGYZÉK	VSZK-002-046/02	=	
			.	JUL						+	
			.	21. Nov. 2015							
Módosítás	Dátum	Név	Norma		Eredeti	Helvettessít a	Helvettessítve a		mod: 02		Lap 2 Ut. lap 11

0	1	2	3	4	5	6	7	8	9
MEGJEGYZÉSEK: 1. KÁBEL TÍPUS: YSLY-JZ, 300/500V 2. BEKÖTŐ VEZETÉK TÍPUS: H07V-K 3. JELÖLETLEN VEZETÉKEK KERESZTMETSZETE: 1,5 mm2 4. JELÖLETLEN KÁBELEK SZERKEZETE: 3X1,5mm2 5. KAPCSOLÓTÁBLÁBAN A KÁBELEK ÉRKERESZTMETSZETÉVEL KELL TOVÁBB HUZALOZNI. 6. ÉRINTÉSVÉDELEM: "TT VÉDŐVEZETŐS"									
2									4


			Név		PAKSZ VIZISZINPAD	HAJTÓ MŰVEK HAJÓMÉRNÖKI IRODA	MEGJEGYZÉSEK	VSZK-002-046/02		=		
			.	JUL						+		
			.	21. Nov. 2015								
Módosítás	Dátum	Név	Norma		Eredeti	Hel yettesíti a	Hel yettesítve a	mod: 02			Lap	3
											Ut. lap	11

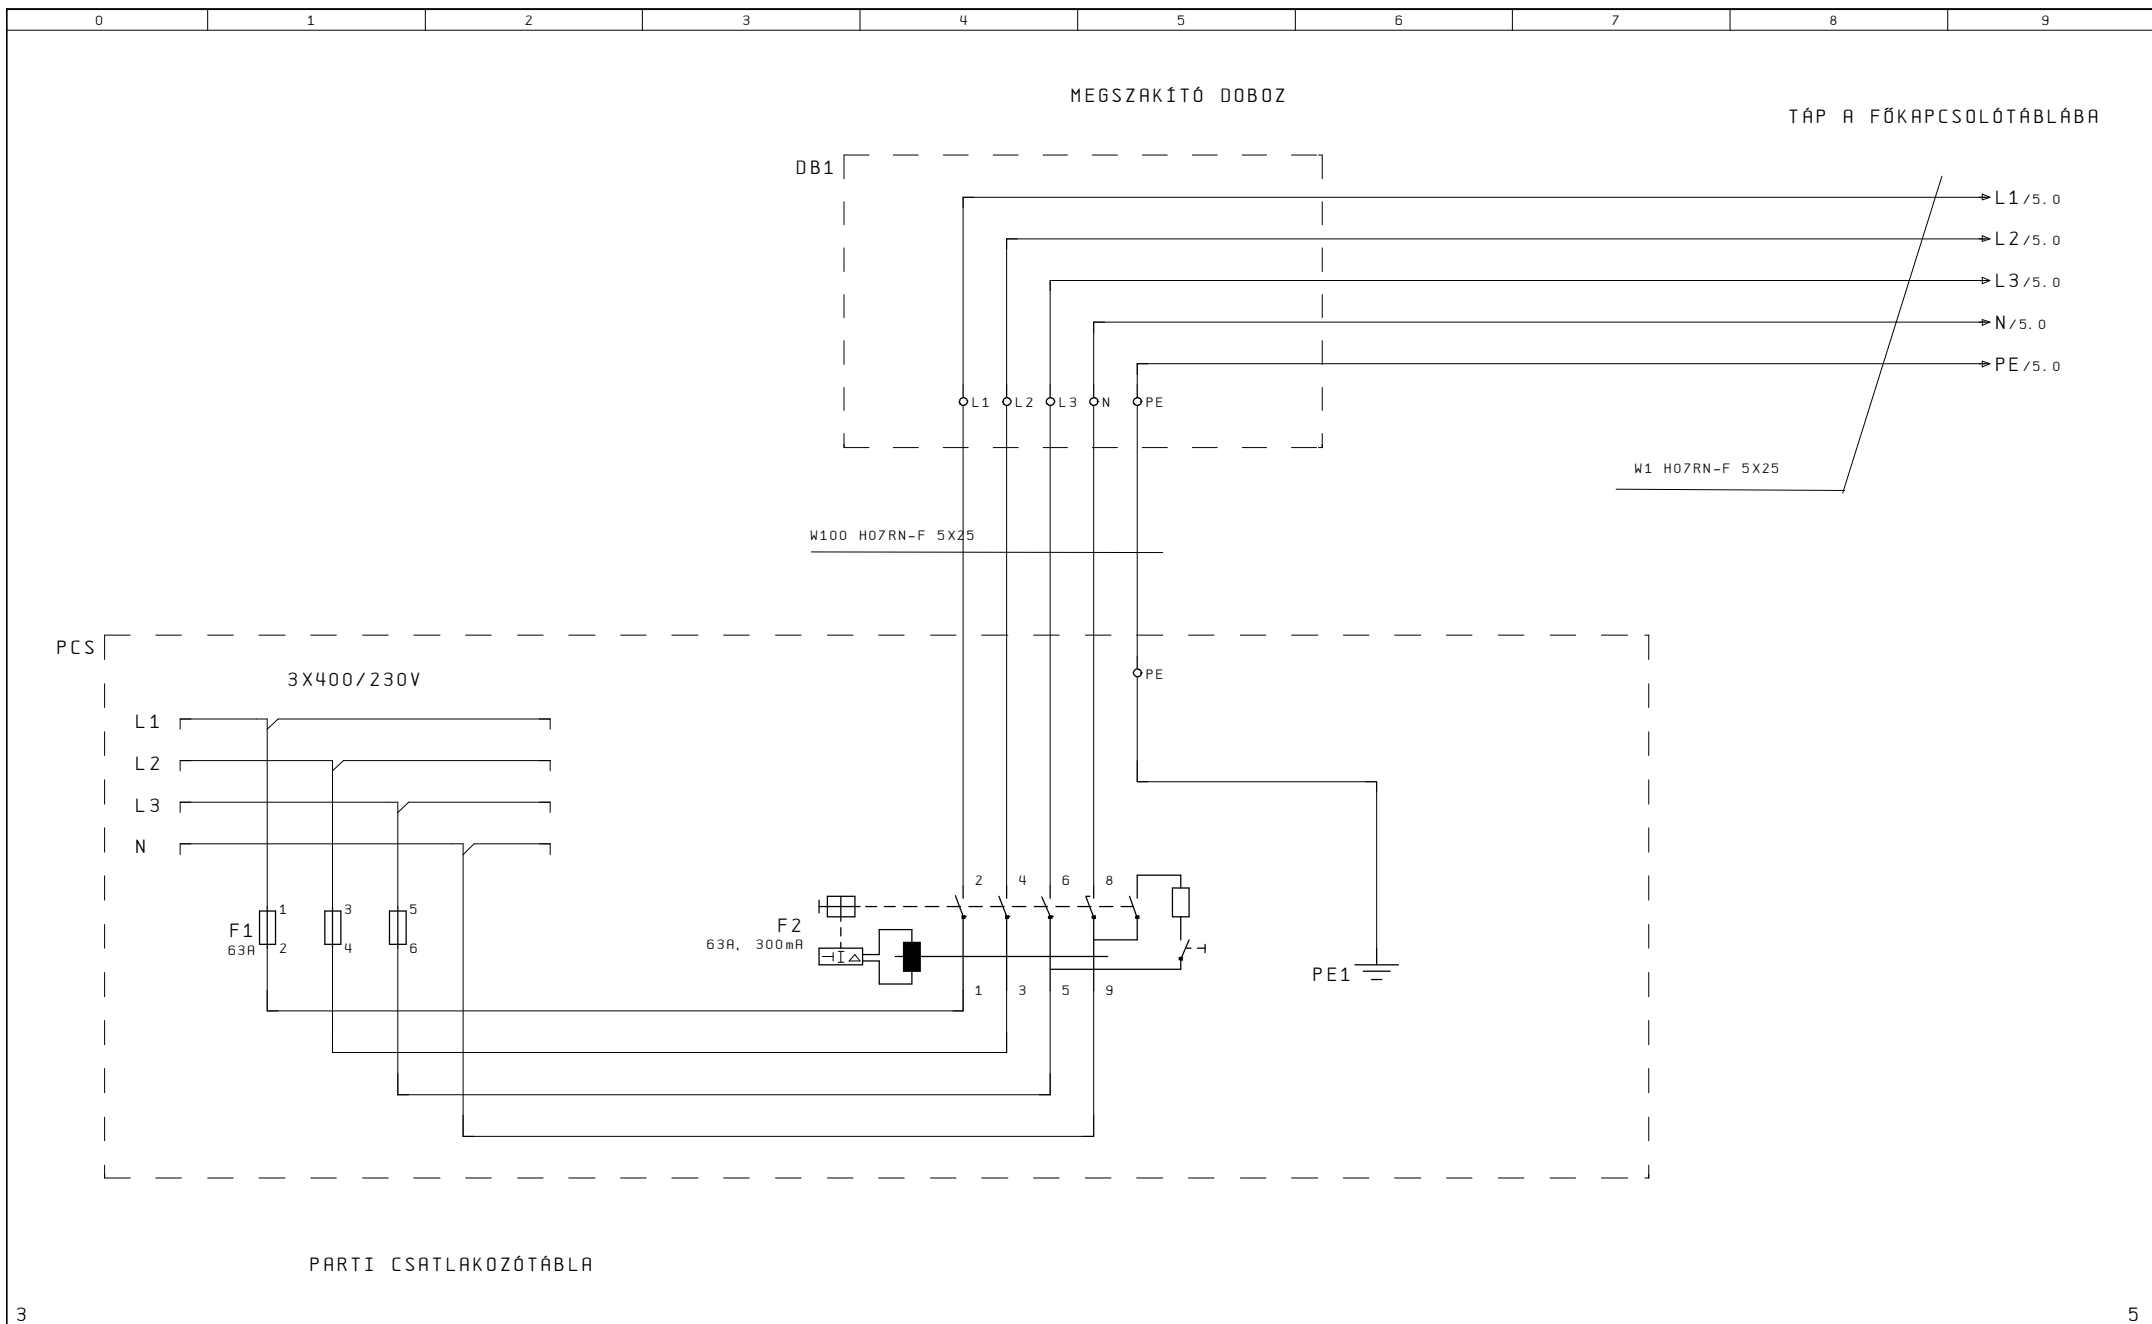


3				Név		PAKS2 VIZISZINPAD	HAJTÓ MŰVEK HAJÓMÉRNÖKI IRODA	BETÁPLÁLÁS	VSZK-002-046/02	=	5
				.	JUL					+	
				.	21. Nov. 2015						
Módosítás	Dátum	Név	Norma	Eredeti	Helvettessíti a	Helvettessítve a			mod: 02		Lap 4
											Ut. lap 11

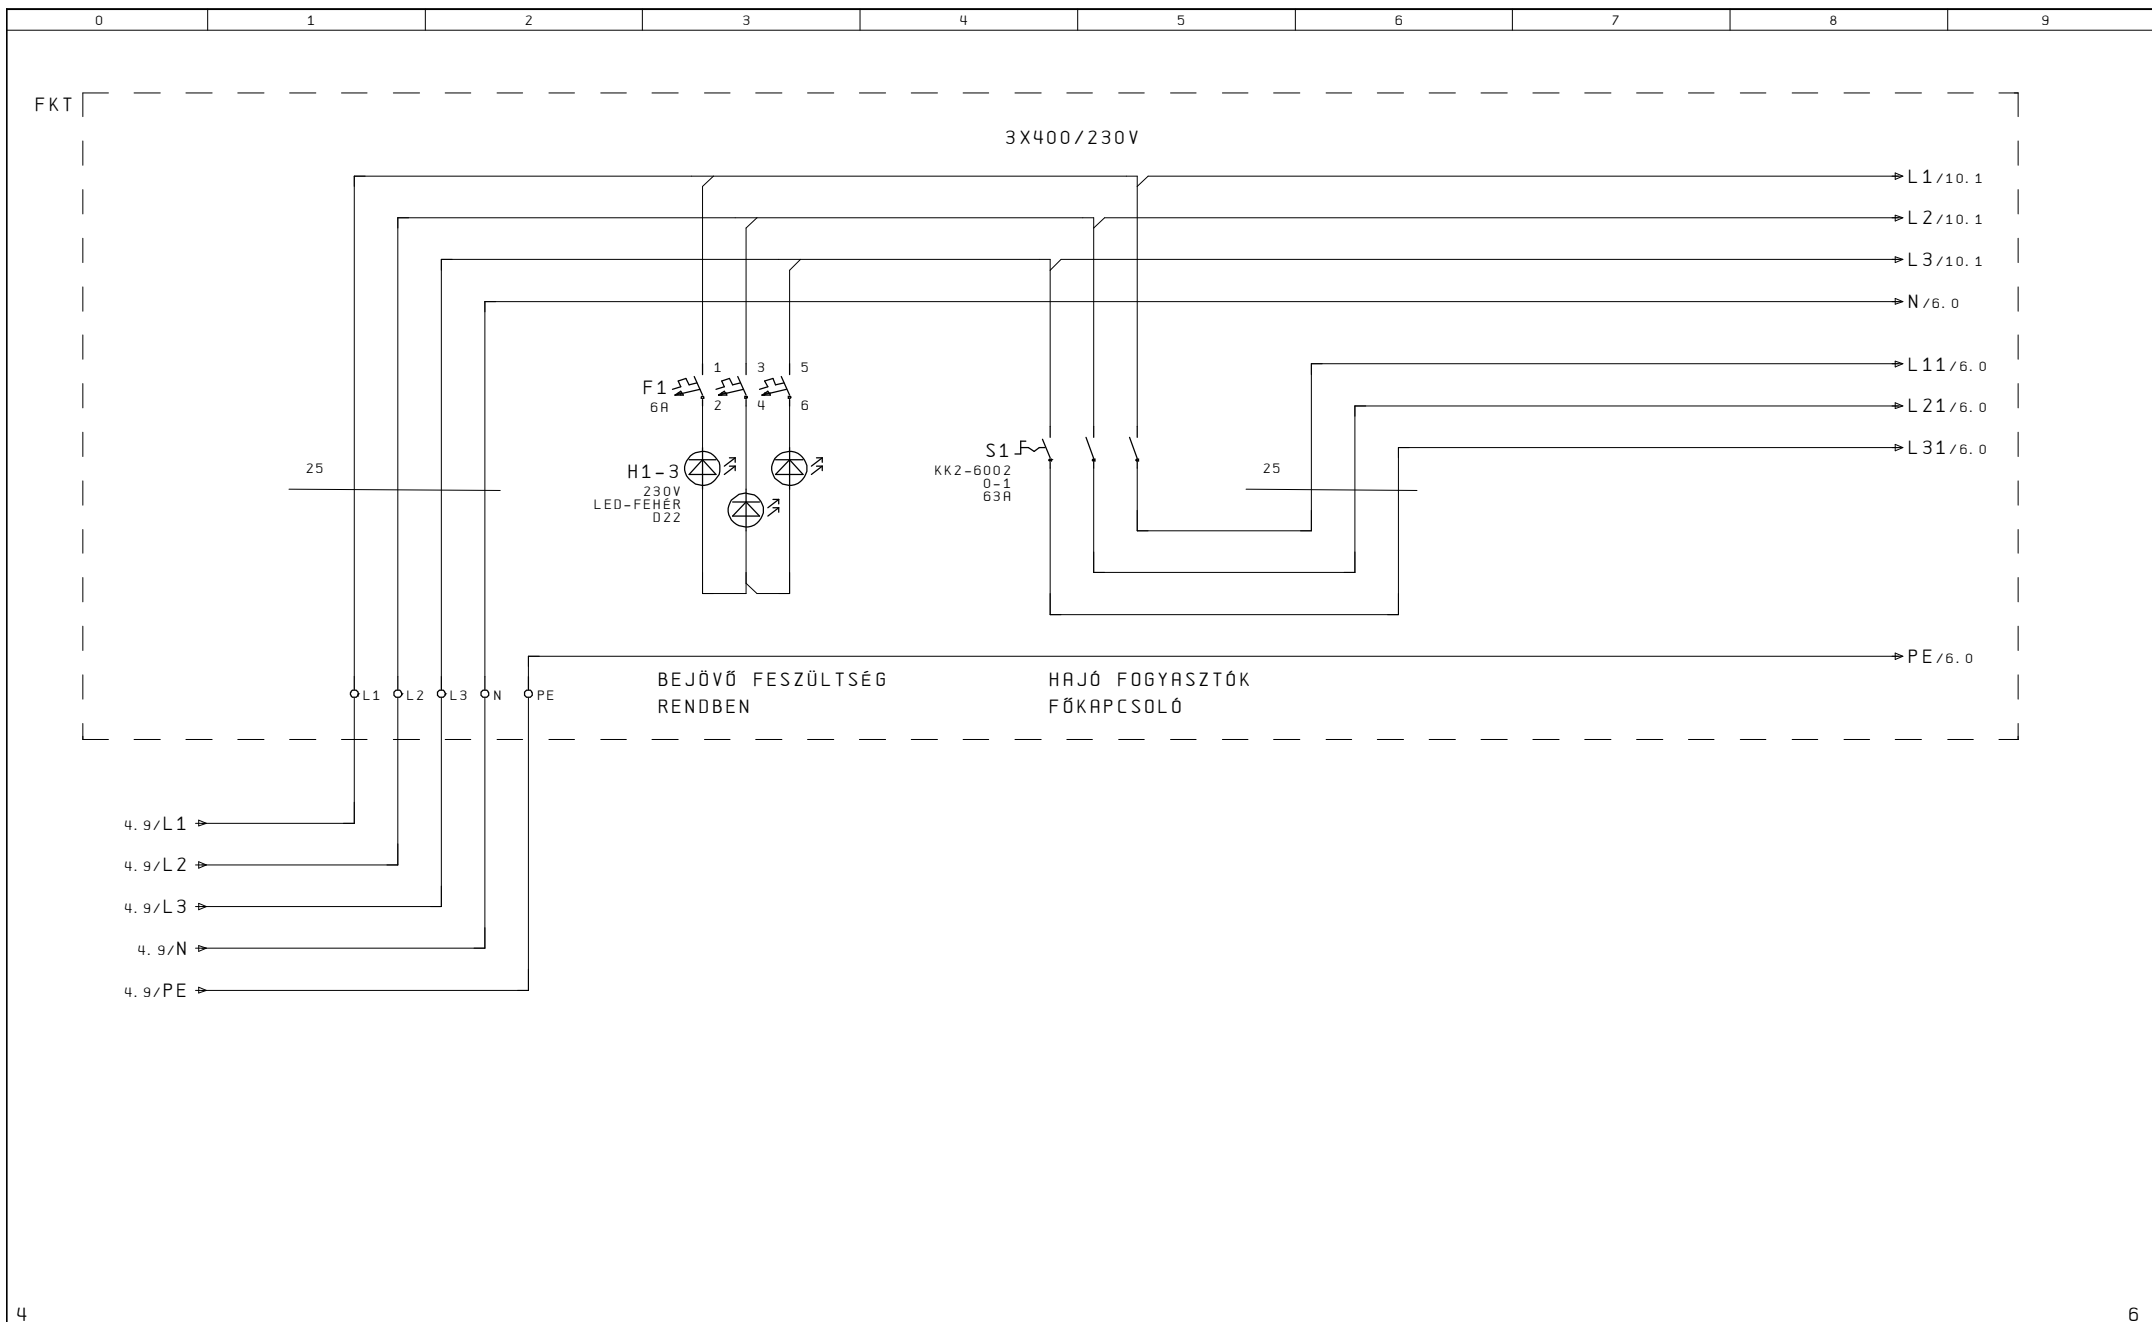


4									6
			Név		PAKS2 VIZISZINPAD	HAJTÓ MŰVEK HAJÓMÉRNÖKI IRODA	HAJÓ FŐKAPCSOLÓ	VSZK-002-046/02	
			JUL						
			21. Nov. 2015						
Módosítás	Dátum	Név	Norma	Eredeti	Helyettesíti a	Helyettesítve a	mod: 02		Lap 5
									Ut. lap 11

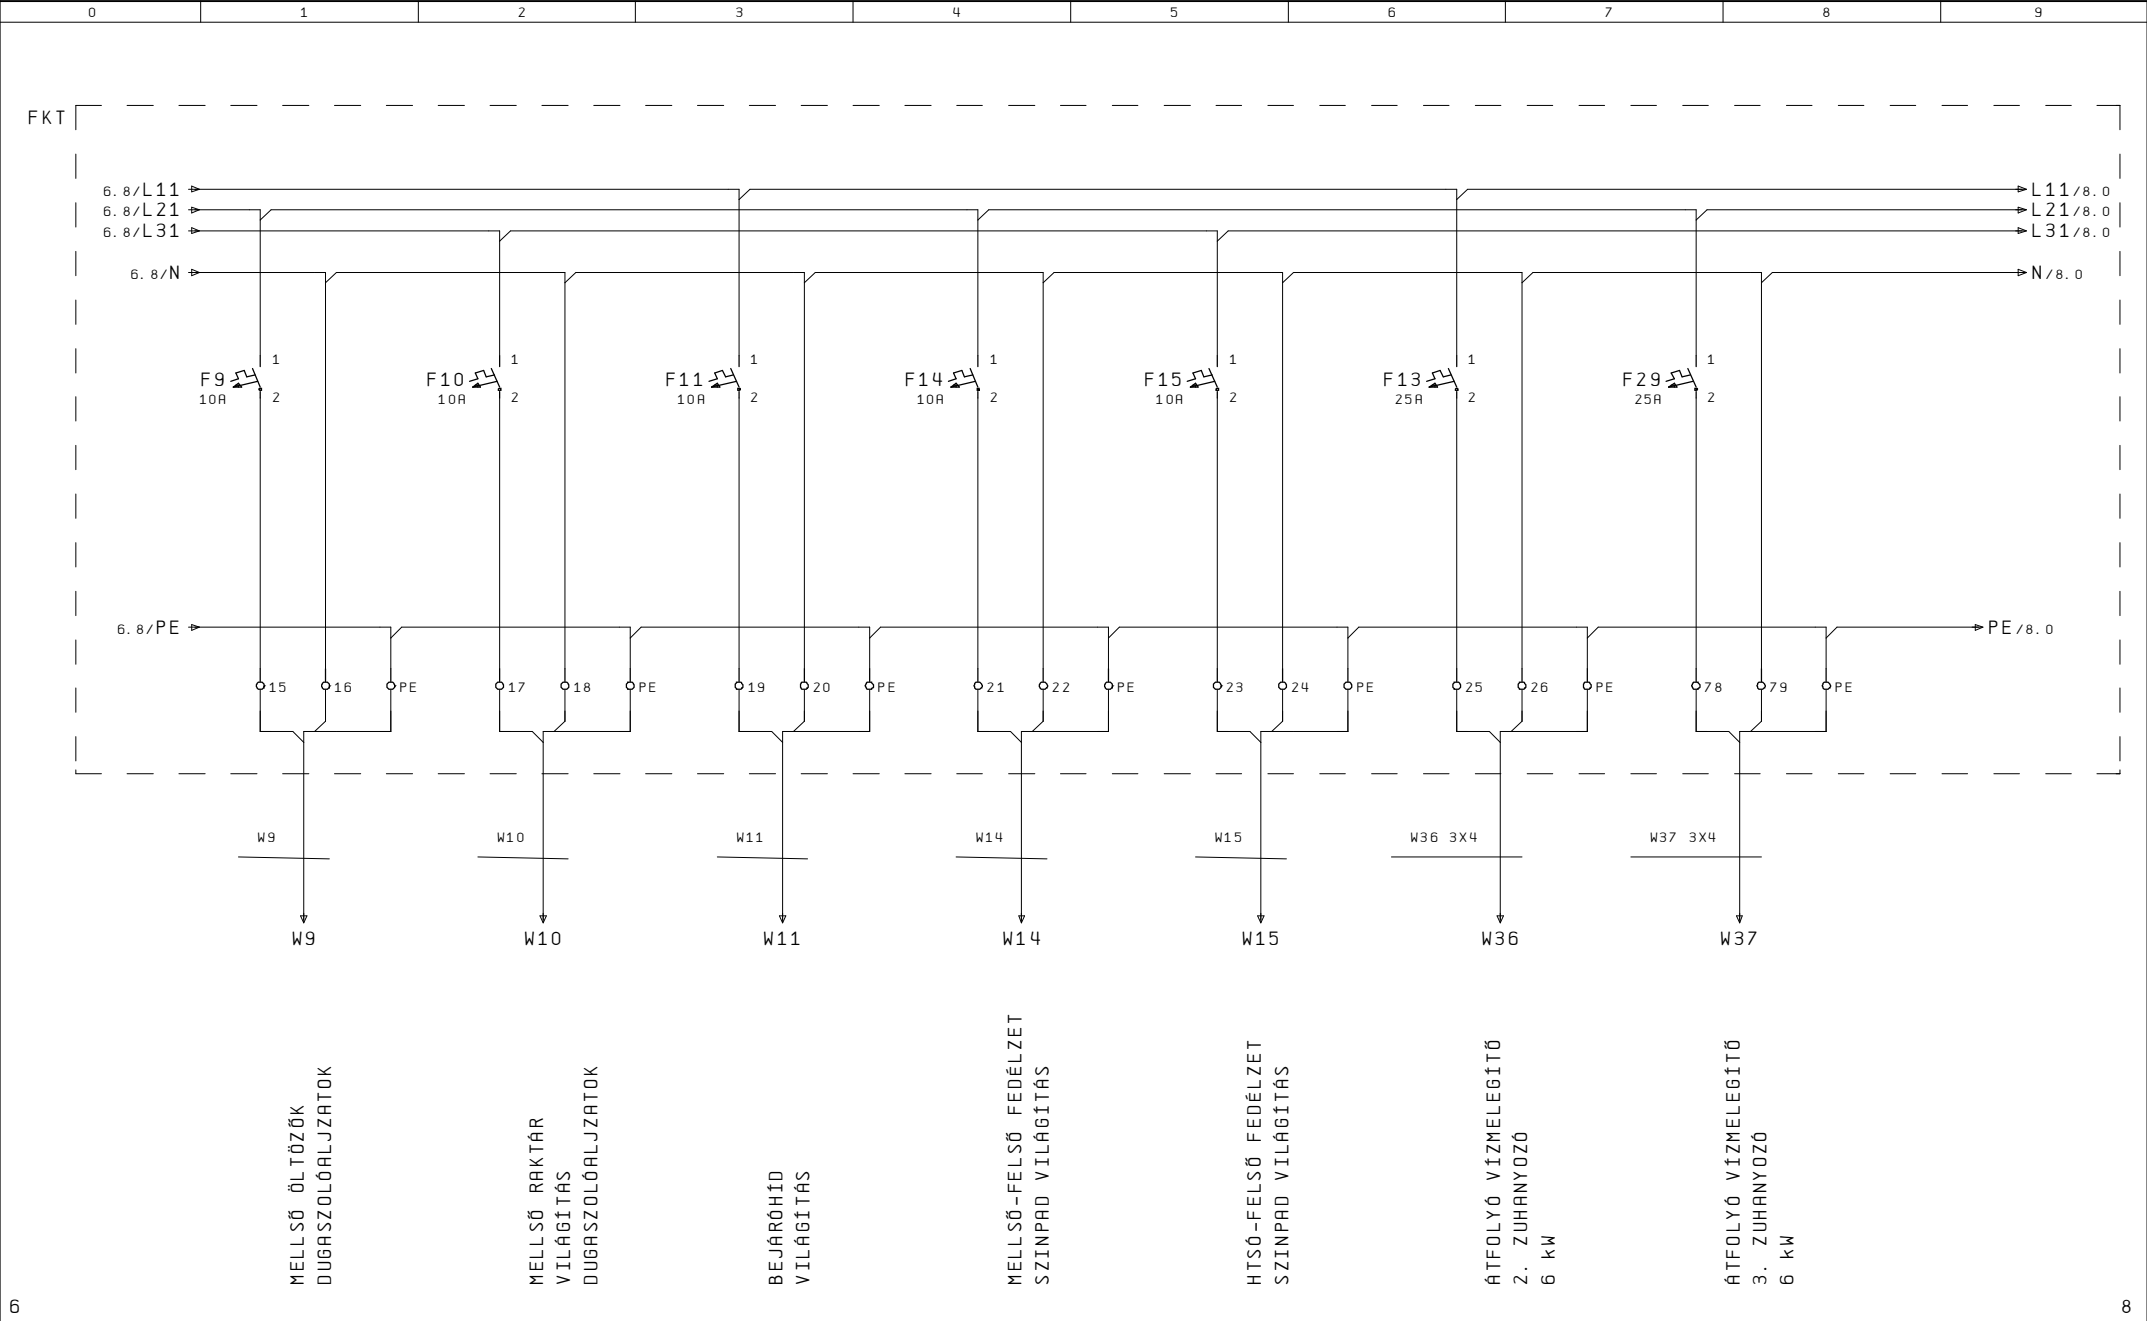


6				Név		PAKS2 VIZISZINPAD	HAJTÓ MŰVEK HAJÓMÉRNÖKI IRODA	MELLSŐ TEREK VILÁGÍTÁSI ÁRAMKÖRÖK	VSZK-002-046/02	=		Lap 7
				JUL					mod: 02	+		Ut.lap 11
Módosítás	Dátum	Név	Norma	Eredeti	Helyettesíti a	Helyettesítve a						

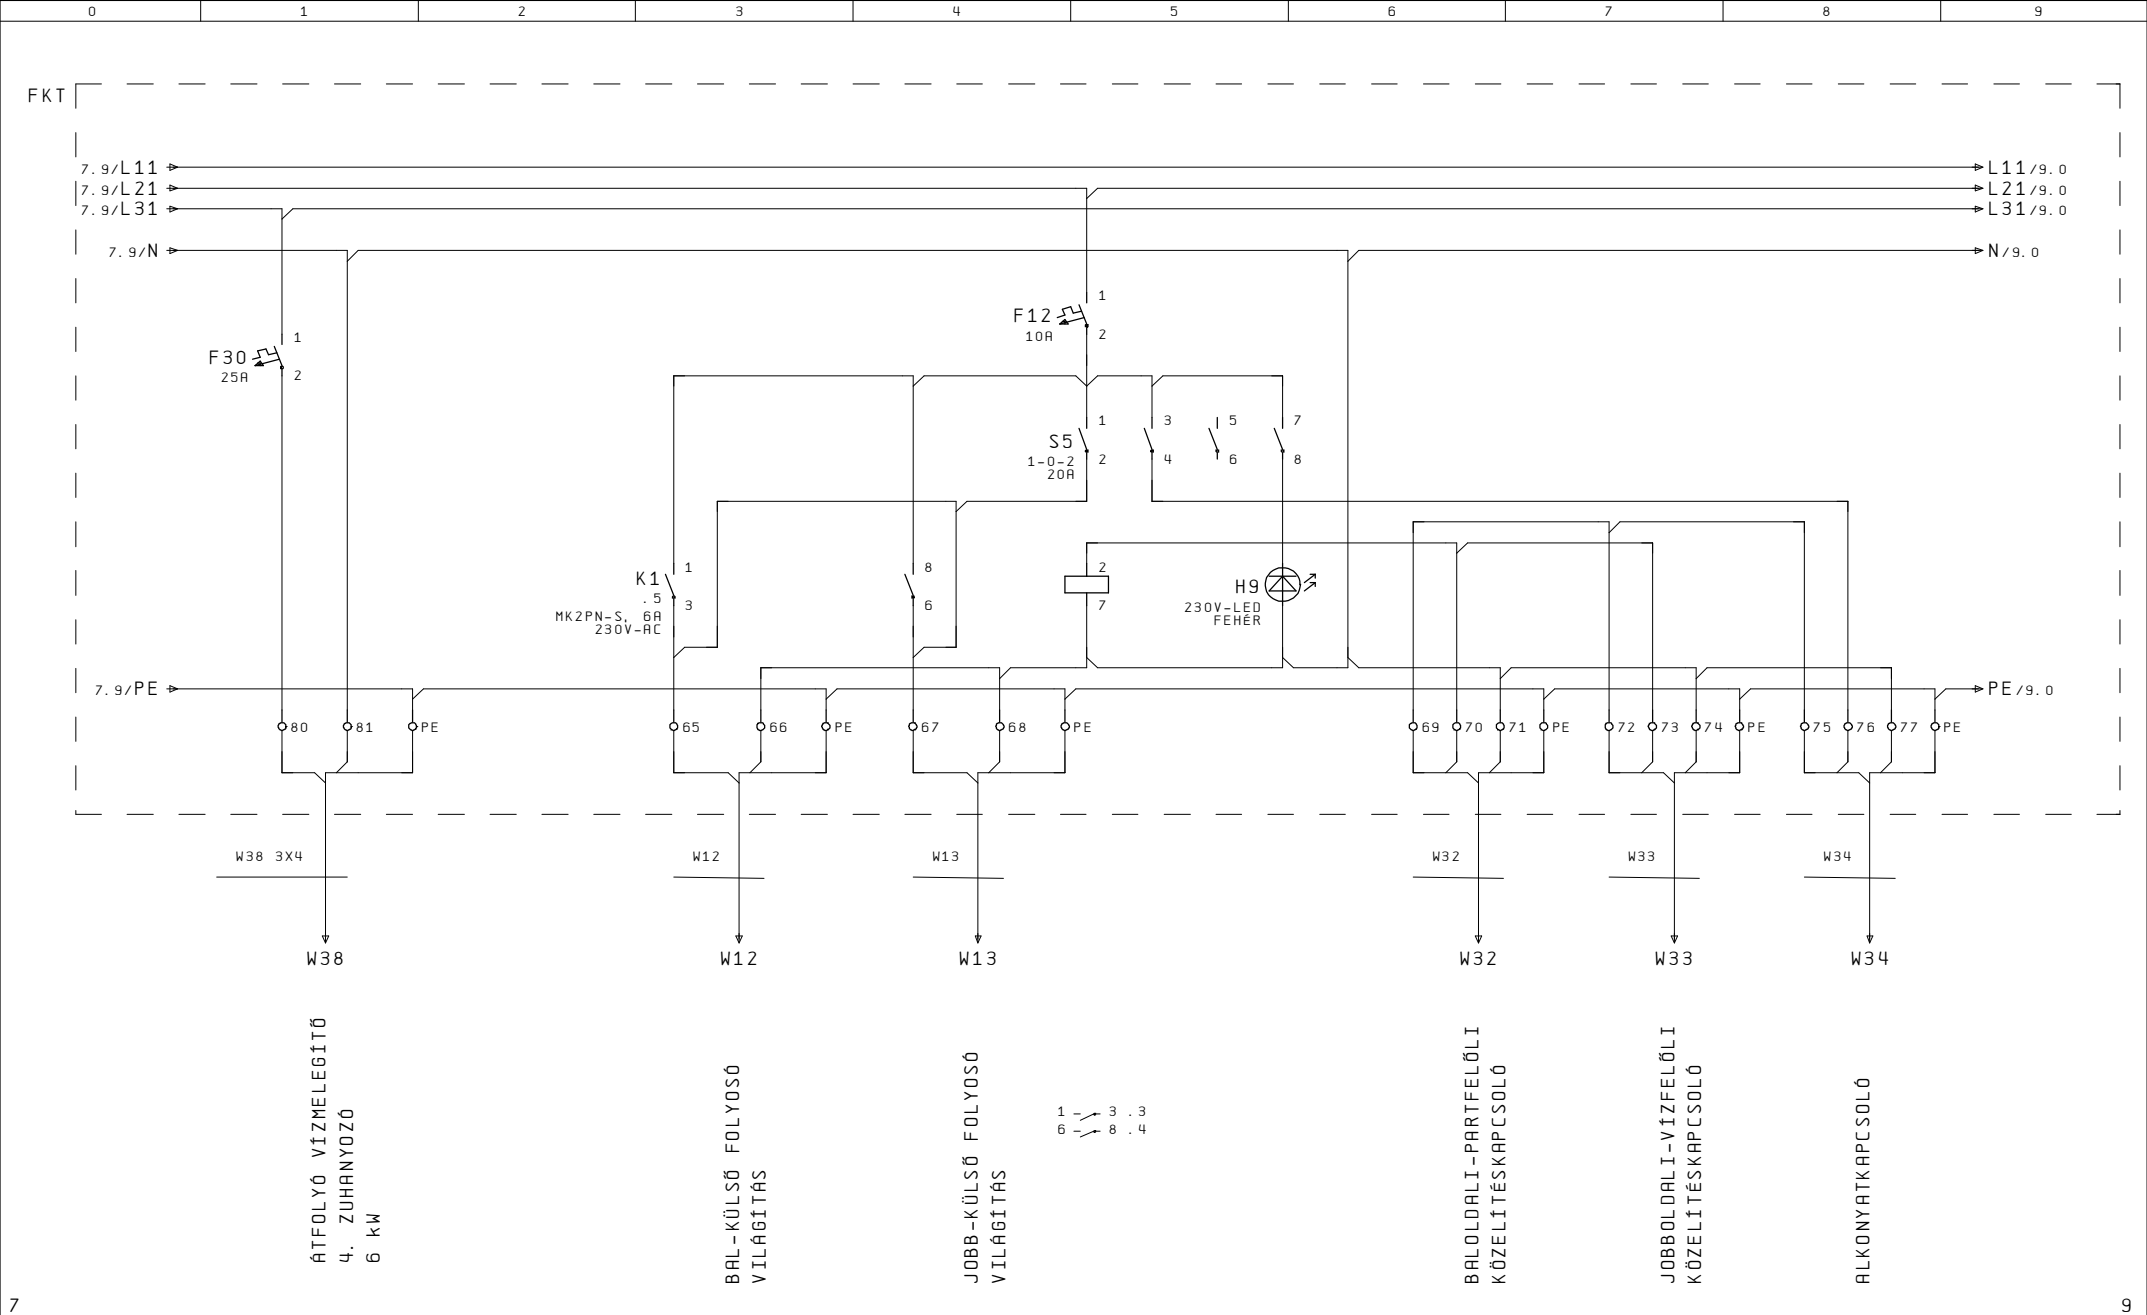


			Név		PAKS2 VIZISZINPAD		HAJTÓ MŰVEK		VAGYONVÉDELMI / SZINPAD VILÁGÍTÁSI ÁRAMKÖRÖK		VSZK-002-046/02				
		.	JUL				HAJÓMÉRNÖKI IRODA						=		
		.	21. Nov. 2015										+		
Módosítás	Dátum	.	Név	Norma	Eredeti	Helyettesíti a	Helyettesítve a		mod: 02				Lap	8	
													Ut. lap	11	

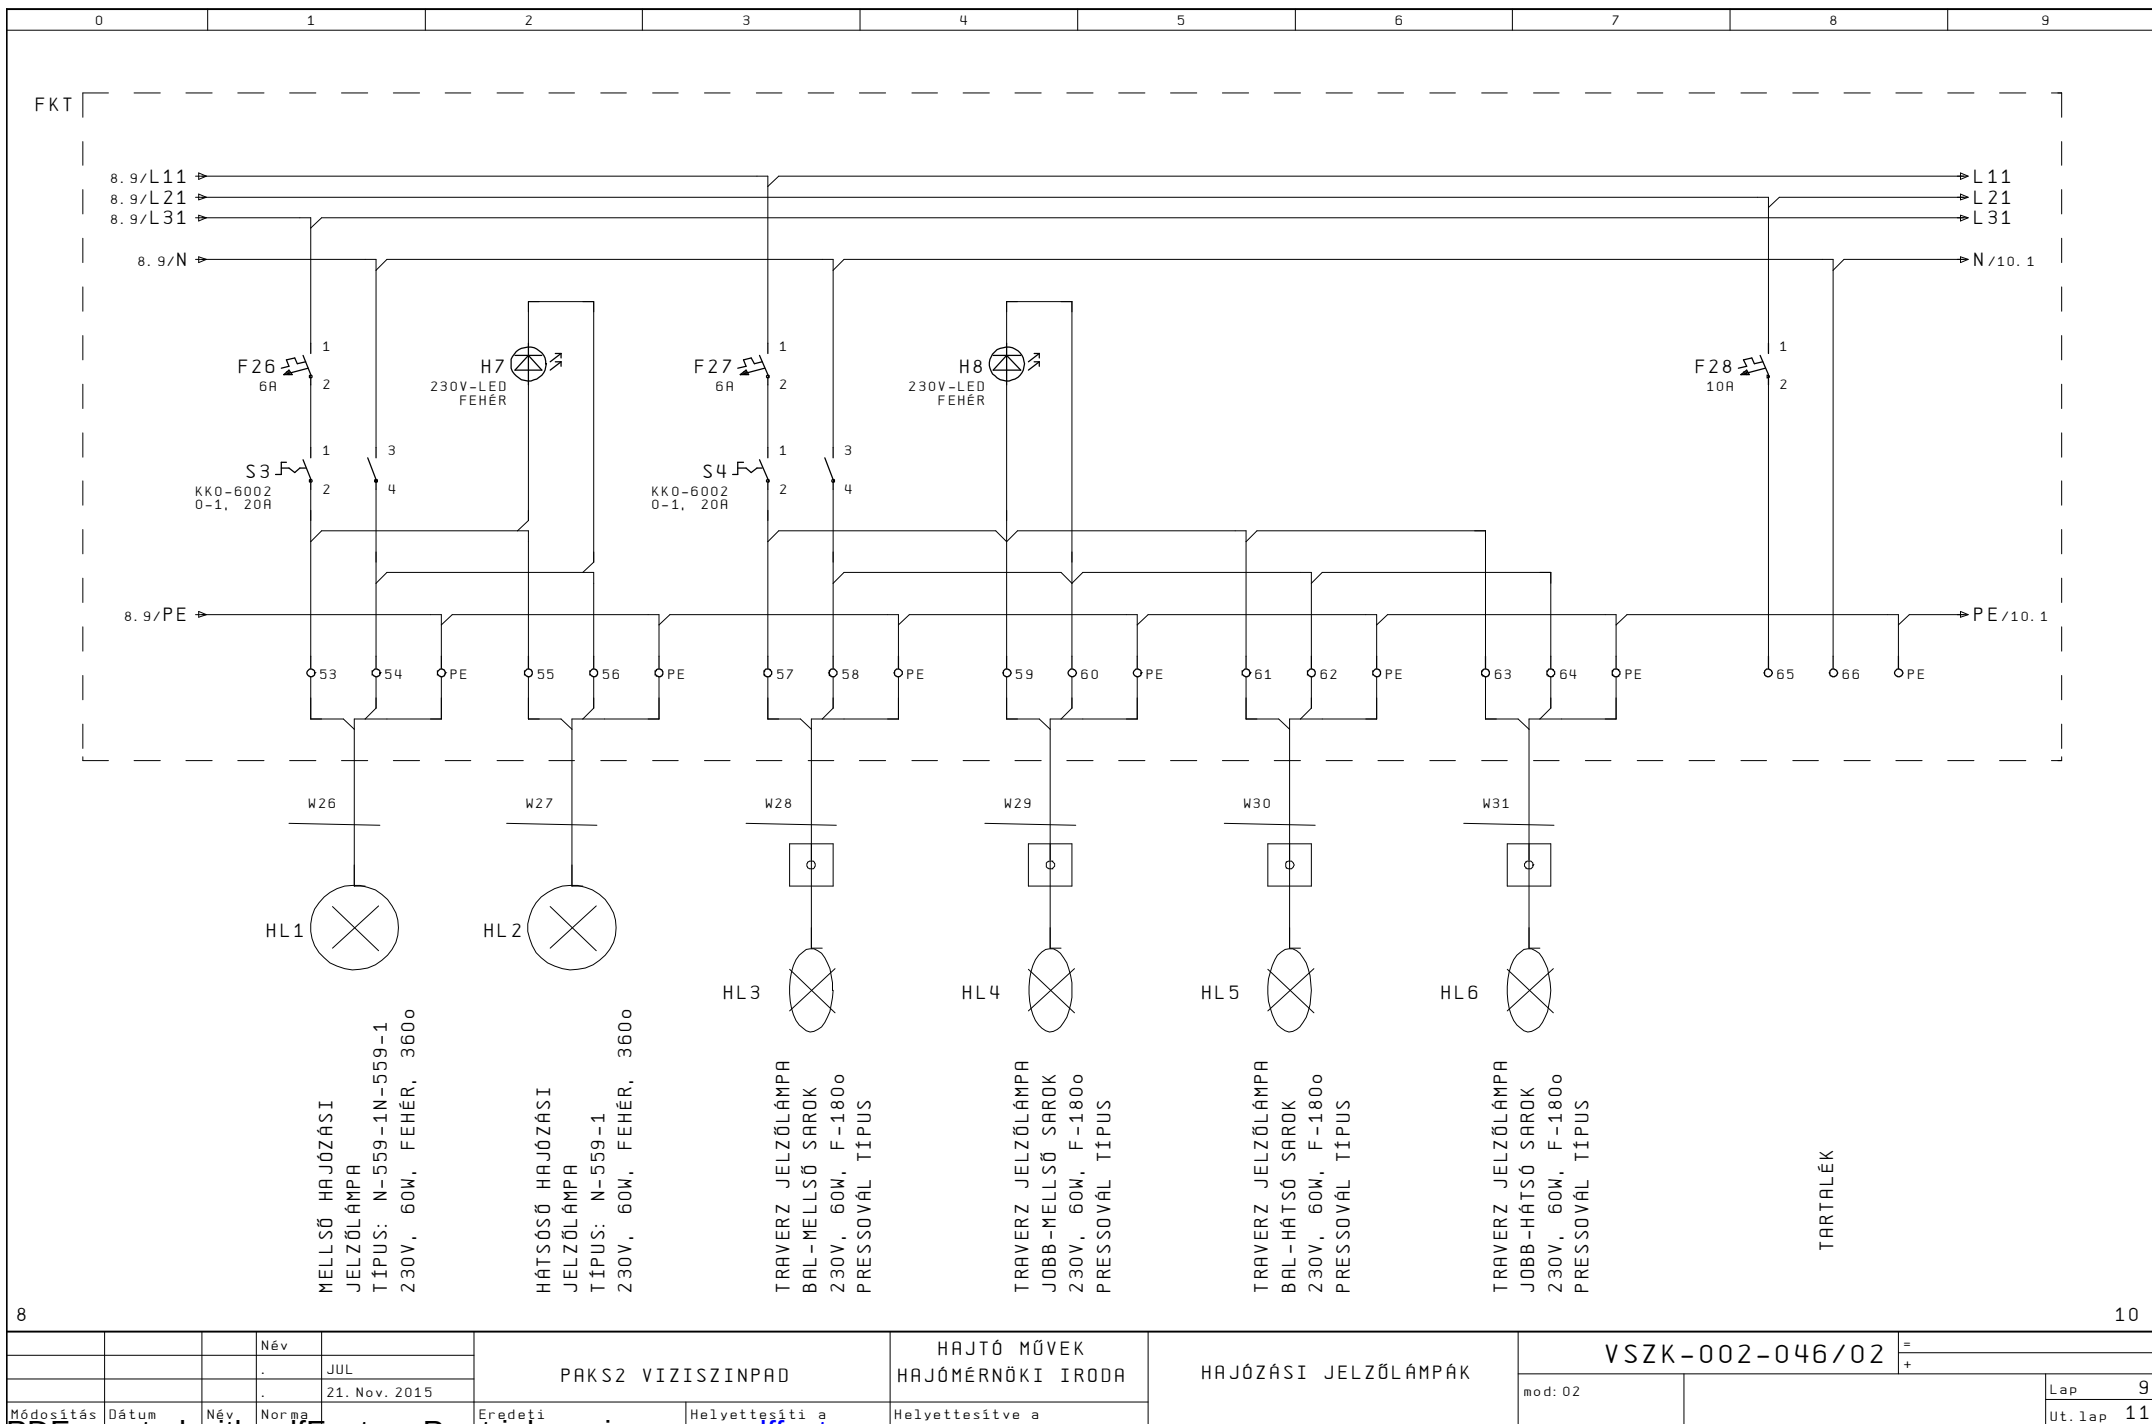

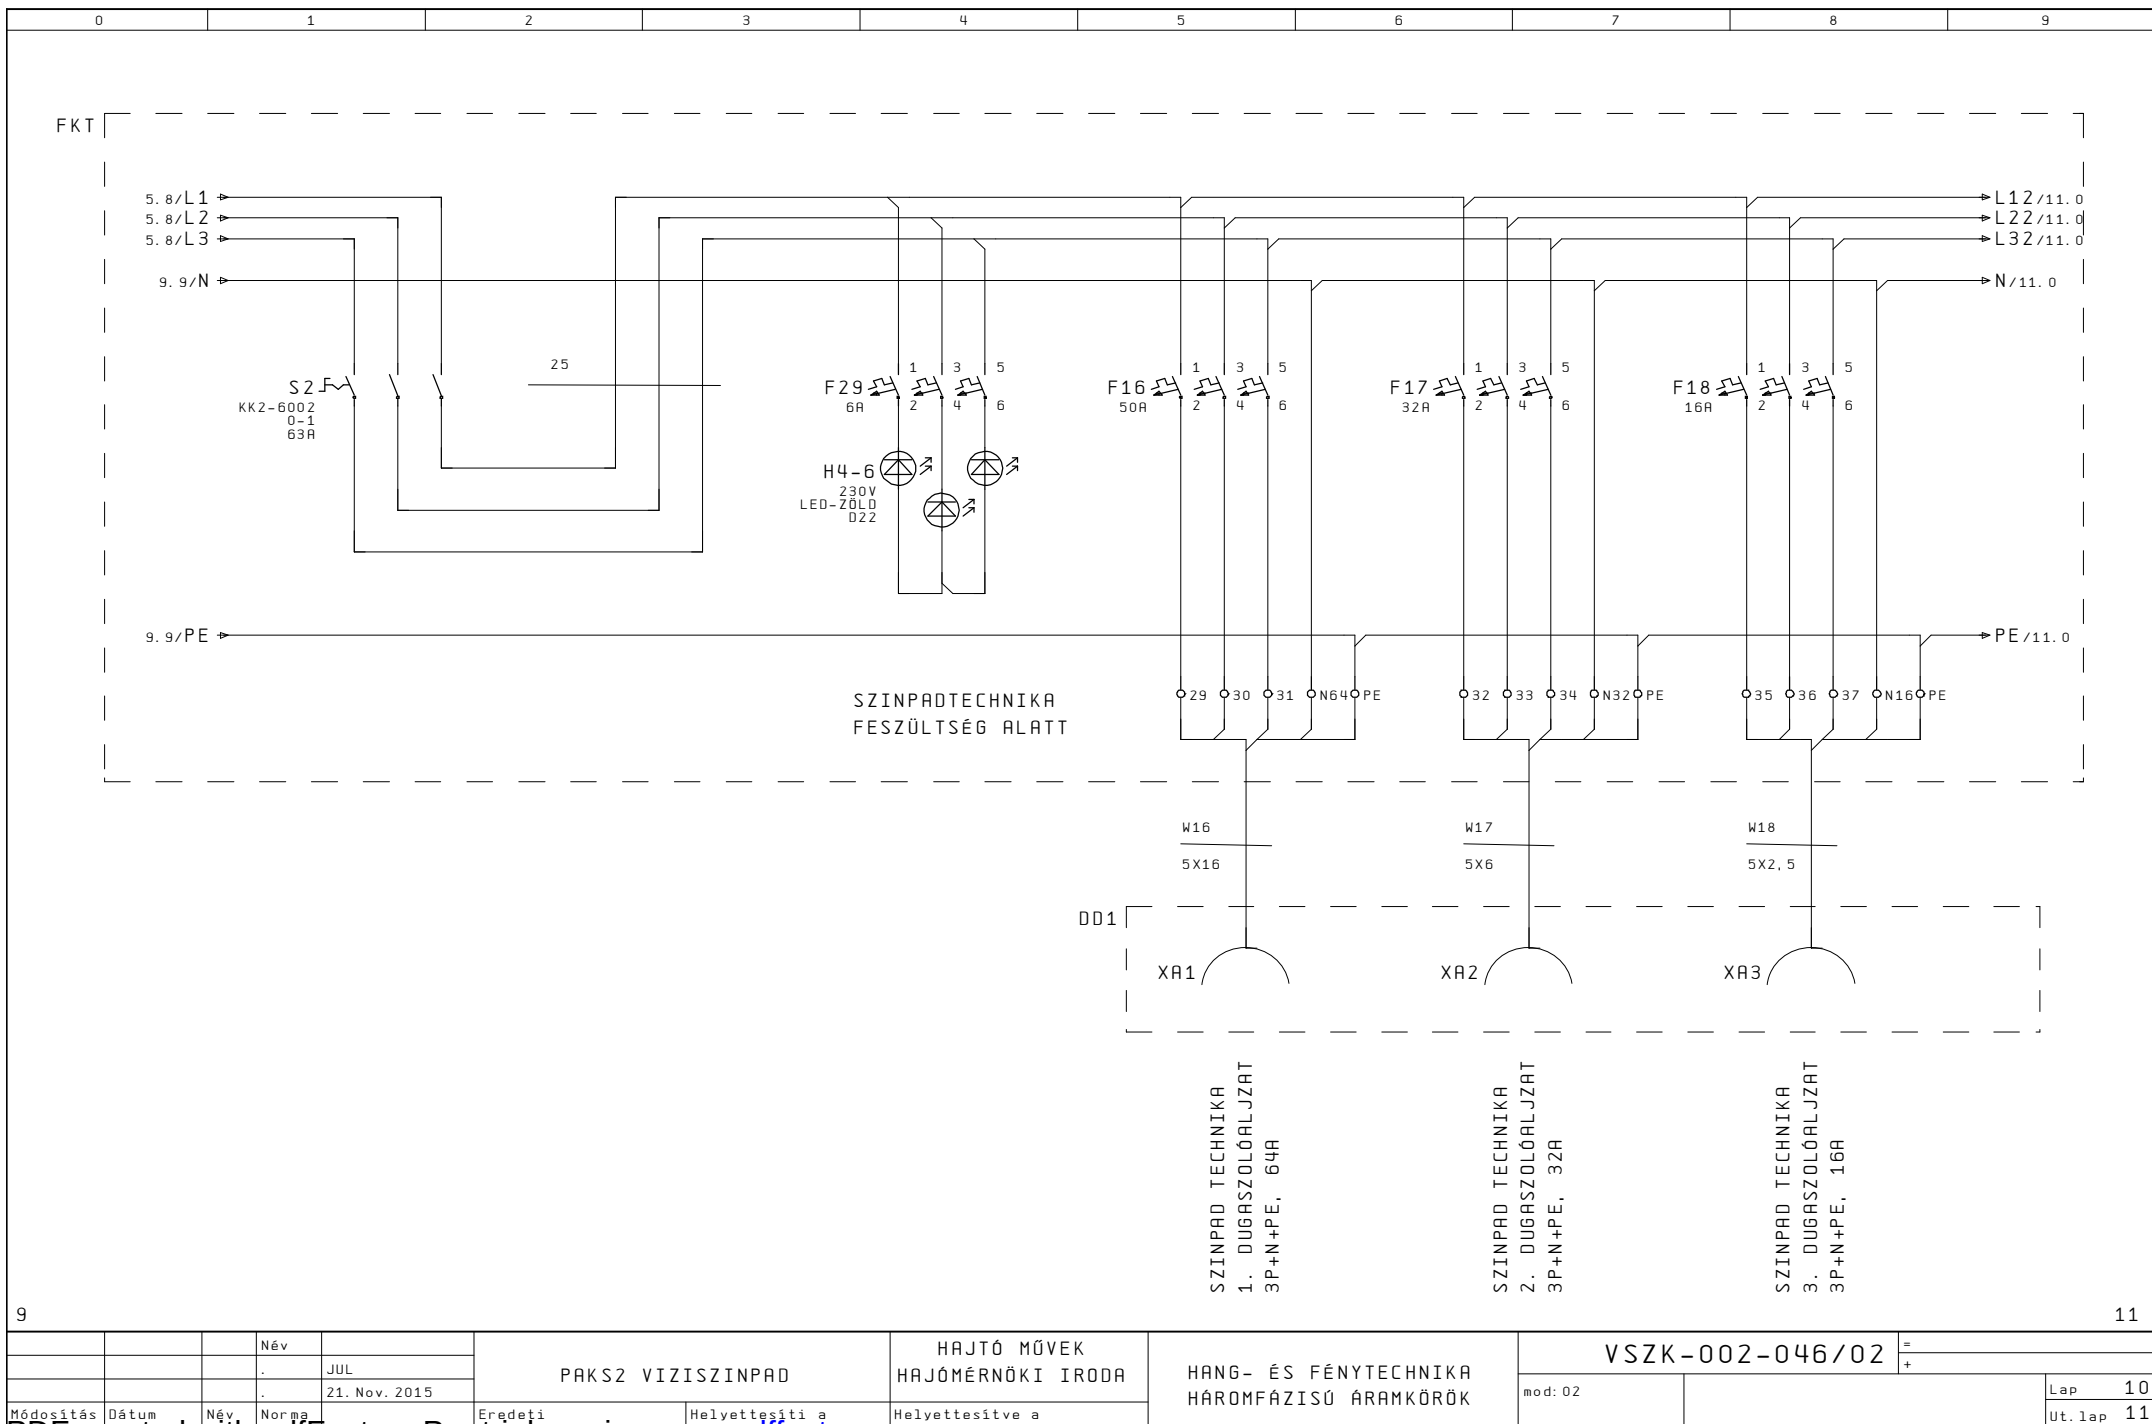

			Név		PAKS2 VIZISZINPAD	HAJTÓ MŰVEK HAJÓMÉRNÖKI IRODA	HANG- ÉS FÉNYTECHNIKA HÁROMFÁZISÚ ÁRAMKÖRÖK	VSZK-002-046/02		=
			.	JUL				mod: 02		Lap 10
			.	21. Nov. 2015						Ut.lap 11
Módosítás	Dátum	Név	Norma	Eredeti	Helyettesíti a	Helyettesítve a				

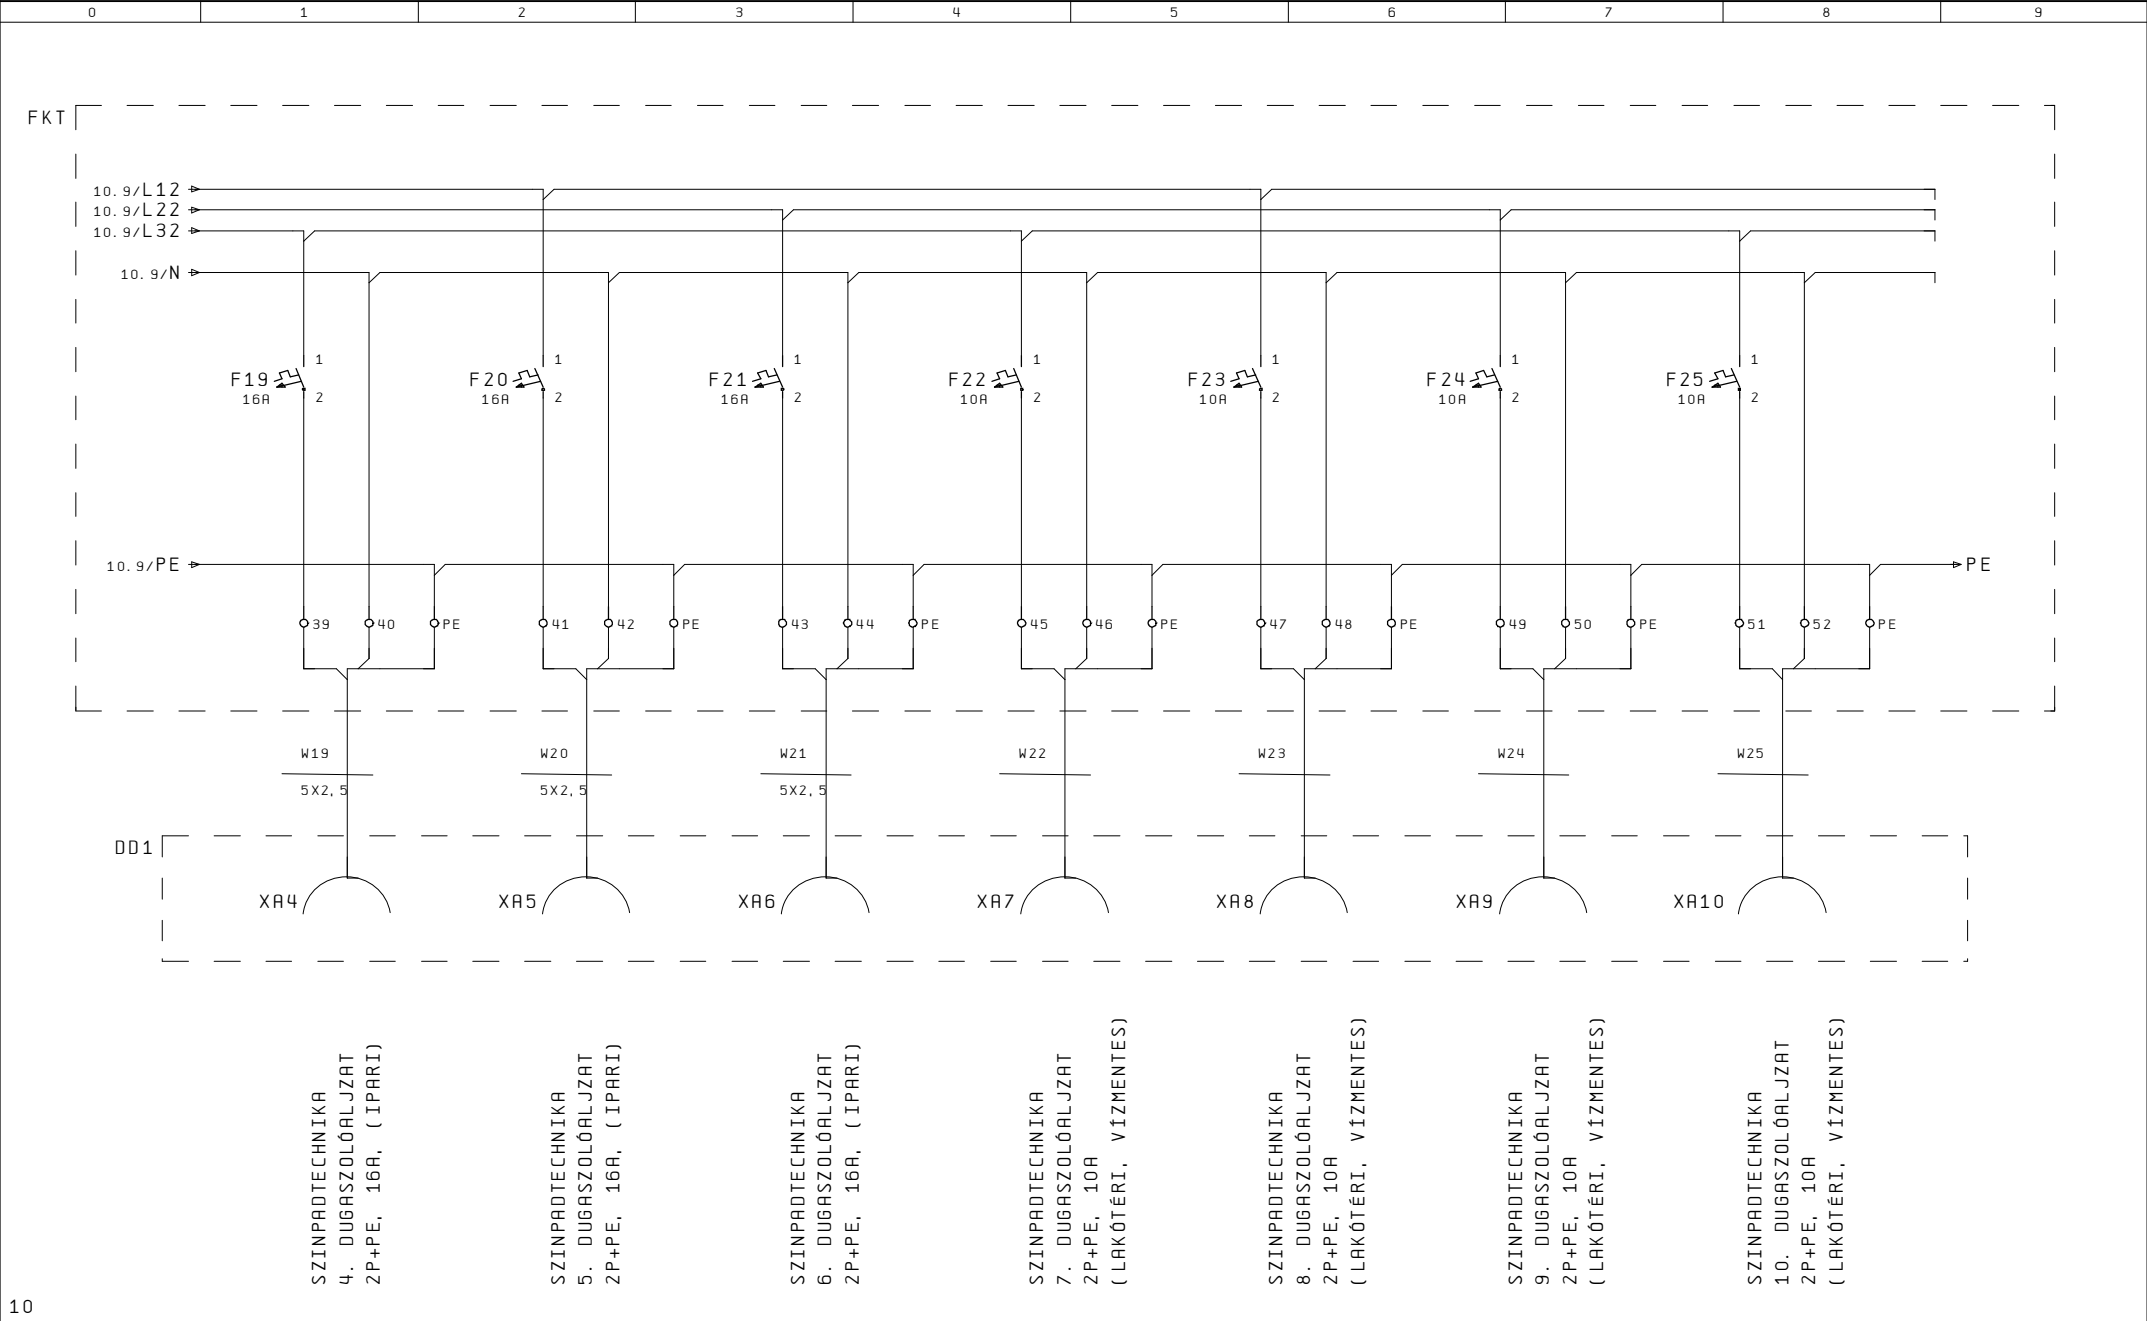

10

			Név		PAKS2 VIZISZINPAD		HAJTÓ MŰVEK HAJÓMÉRNÖKI IRODA		HANG- ÉS FÉNYTECHNIKA EGYFÁZISÚ ÁRAMKÖRÖK		VSZK-002-046/02		=	
		.	JUL											
		.	21. Nov. 2015								Ut.lap 11			
Módosítás	Dátum	Név	Norma	Eredeti	Helyettesíti a	Helyettesítve a								