
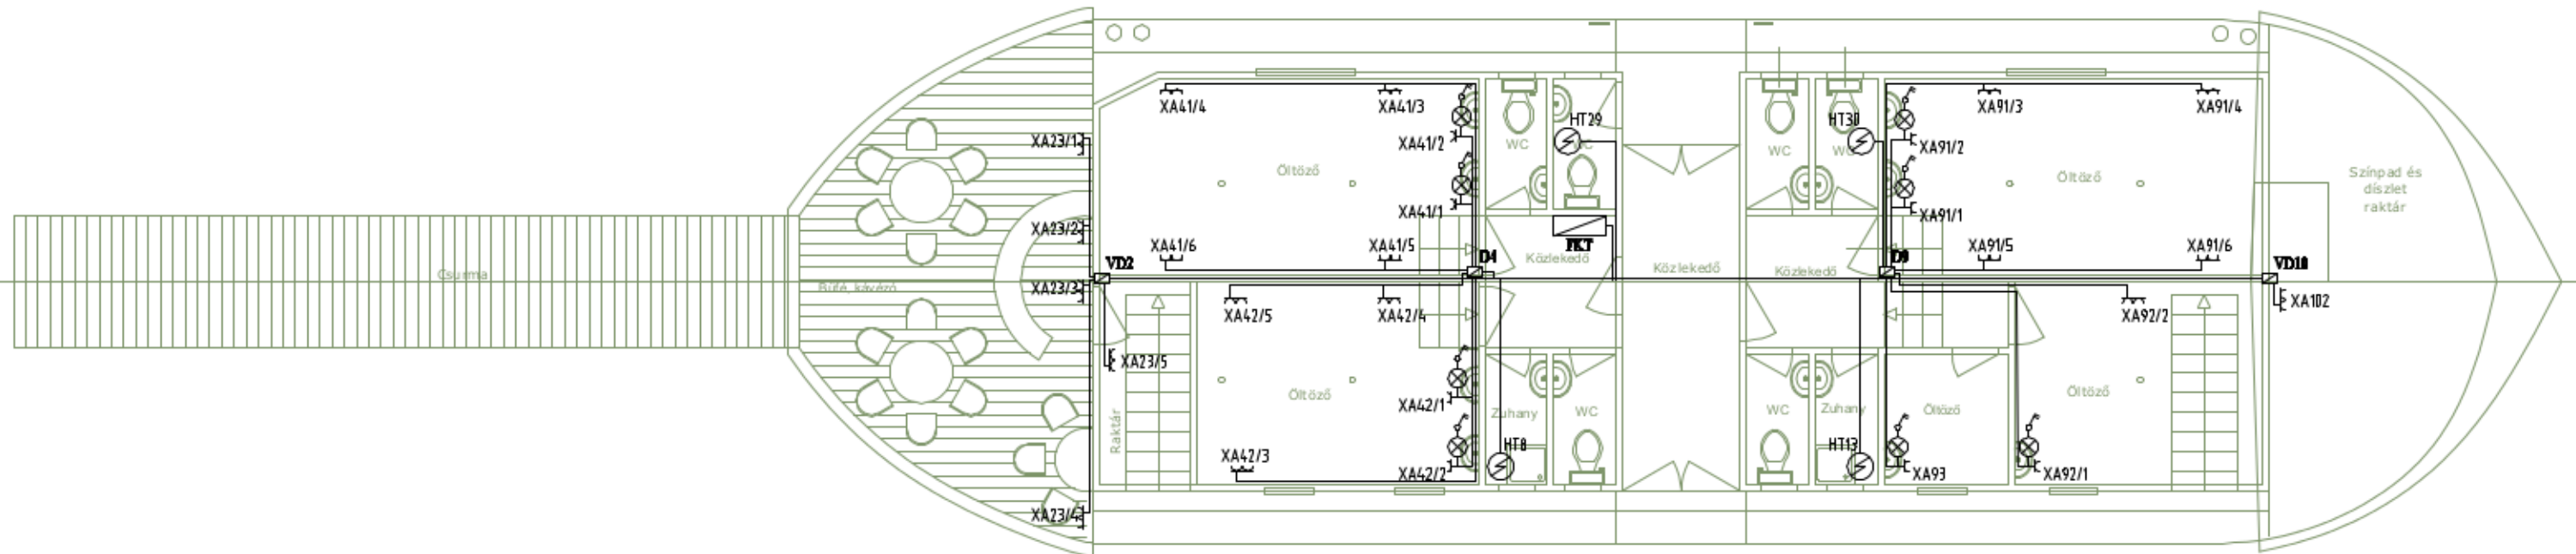
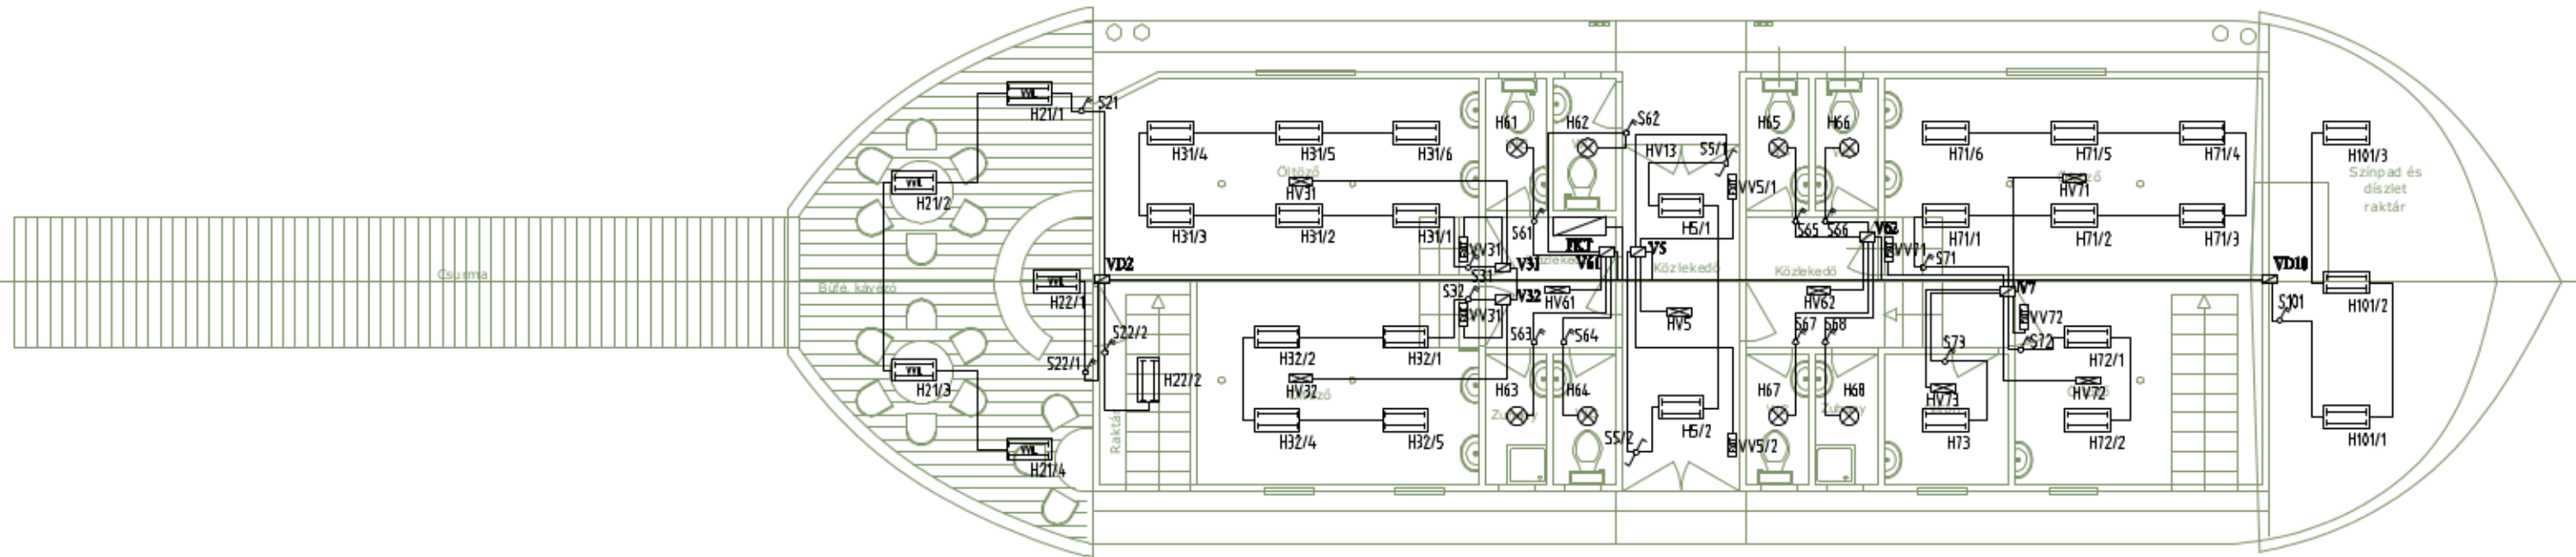


BELSŐ VILÁGÍTÁS ÉS DUGASZOLÓ ALJZATOK

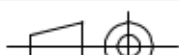

01 mód. Megrendelői észrevételek bevezetve. 2015.10.30. NGY
02 mód. Megrendelői módosítások bevezetve. 2015.11.21. NGY

	Aláírás	Típus		PAKS 2 Víziszínpad					Lépték						
Irányító lev.	Hajó Dénes								A3						
Tervvező	NAGY GYULA	Tárgy		Belső világítás és dug.aljzatok					1:100						
Szerkesztő	Nagy Gyula								Tömeg						
2015.11.21.											Lapok száma		1	1	La
This drawing made by AUTOCAD															
		Módosítás	01	02							Rajzzám	VSZK-002-050/02			