
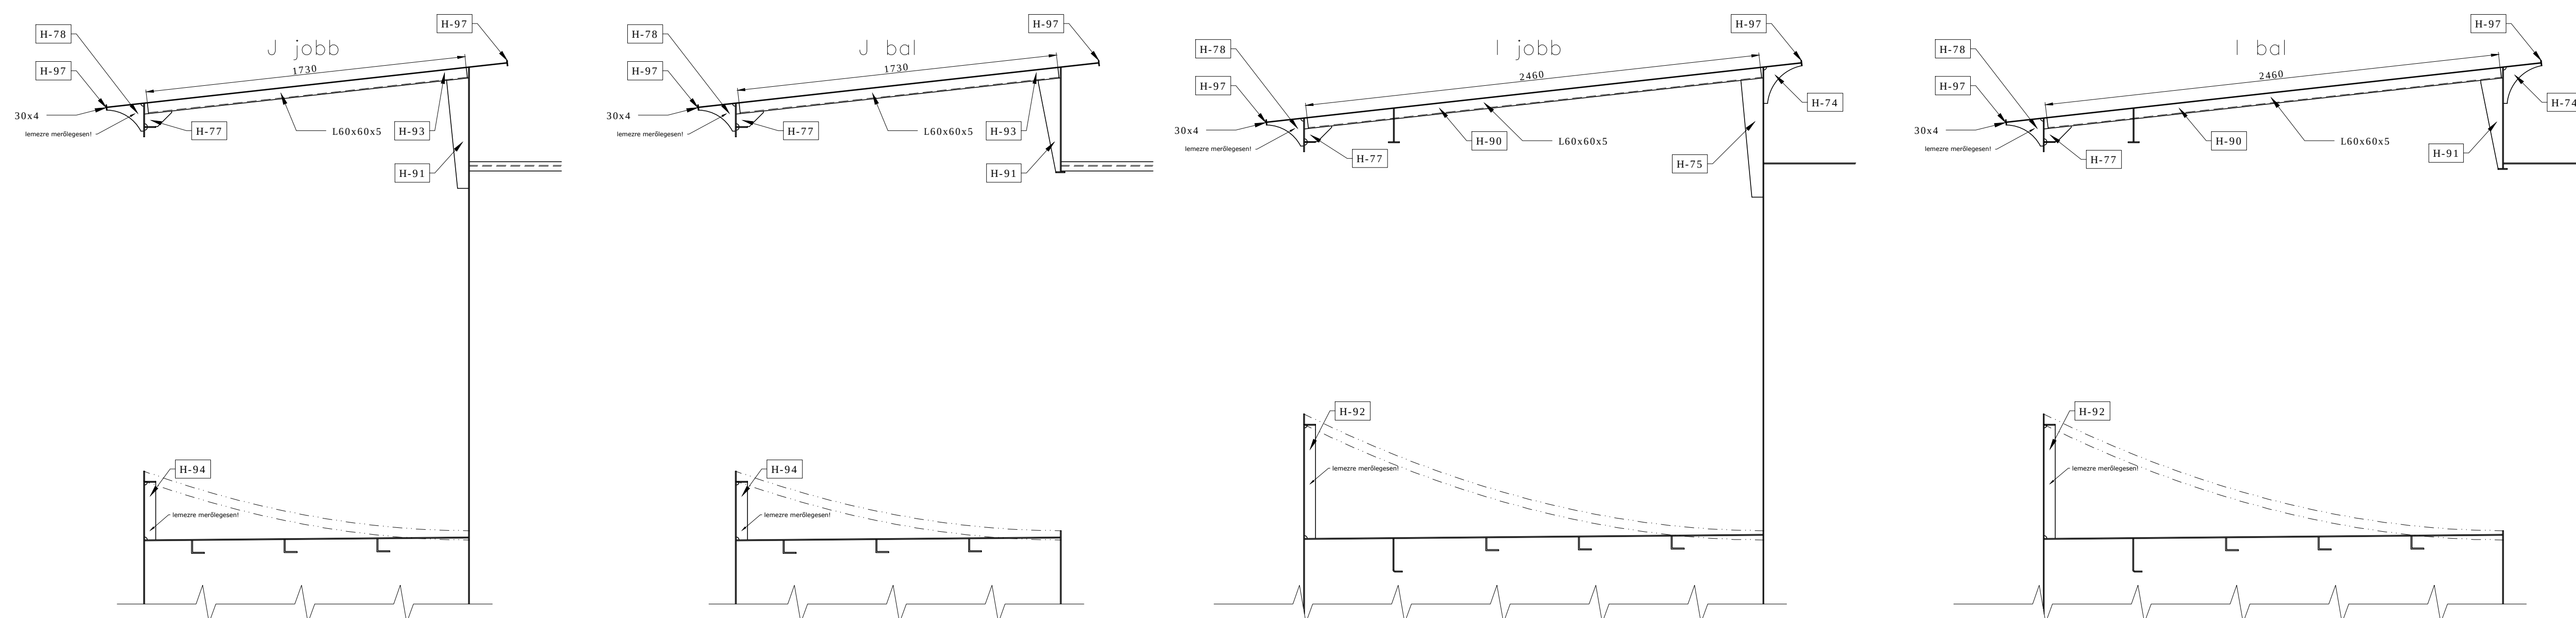
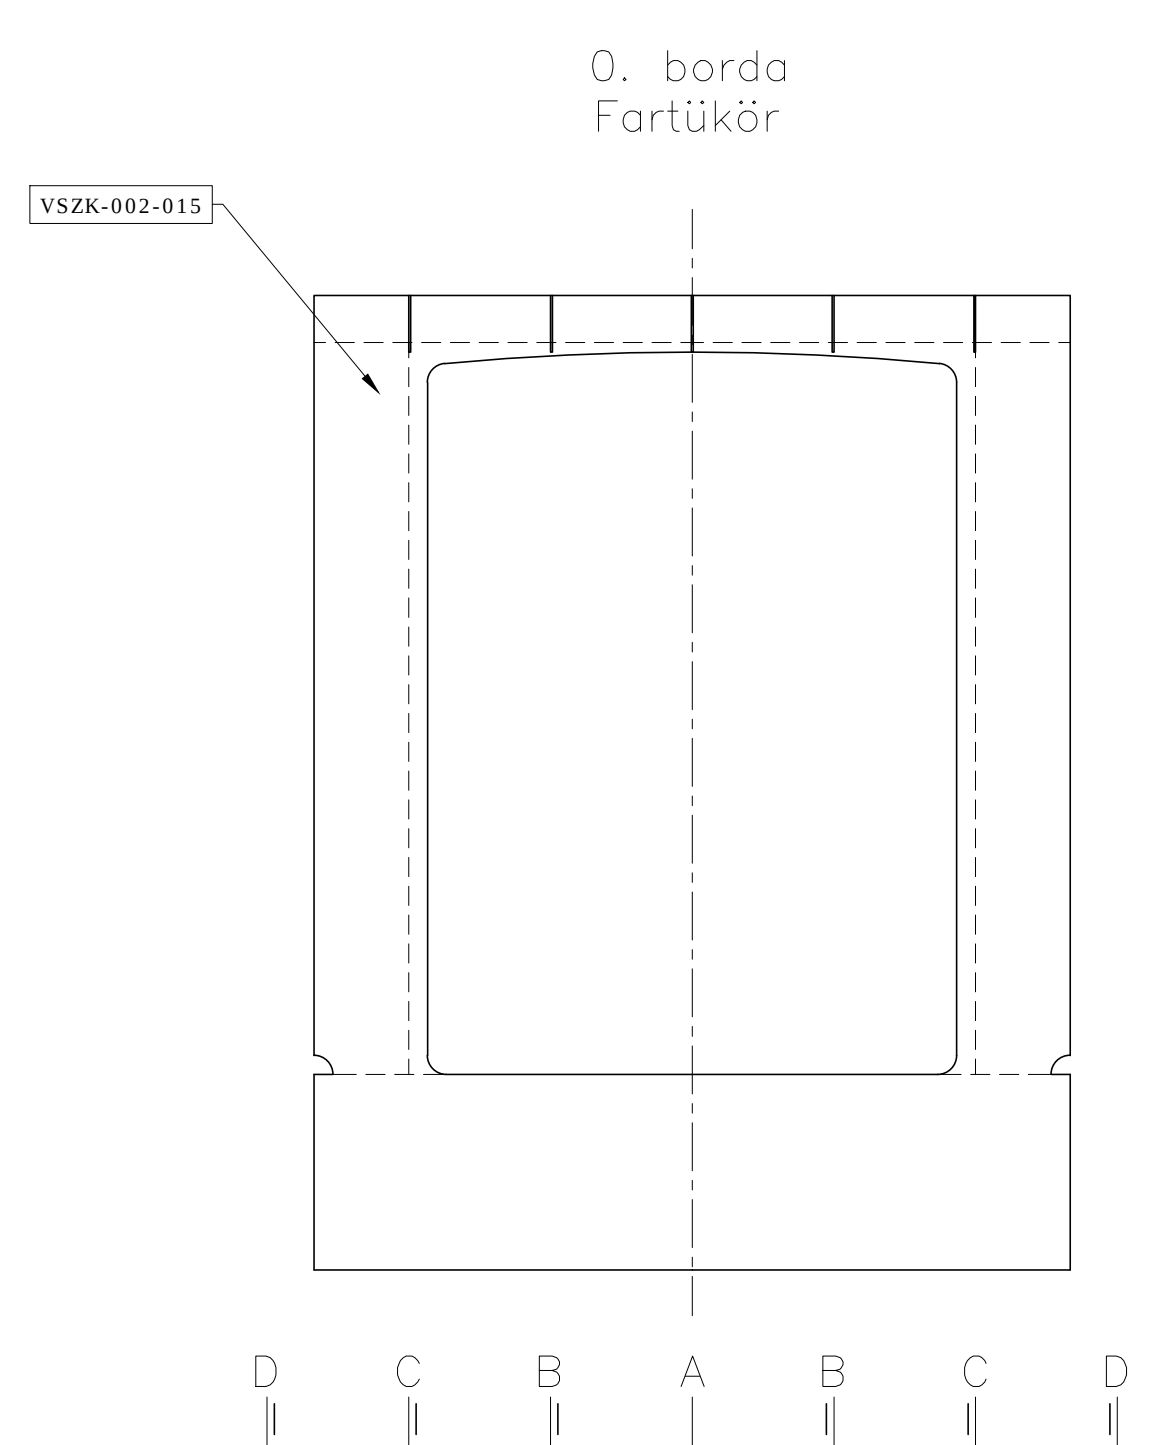
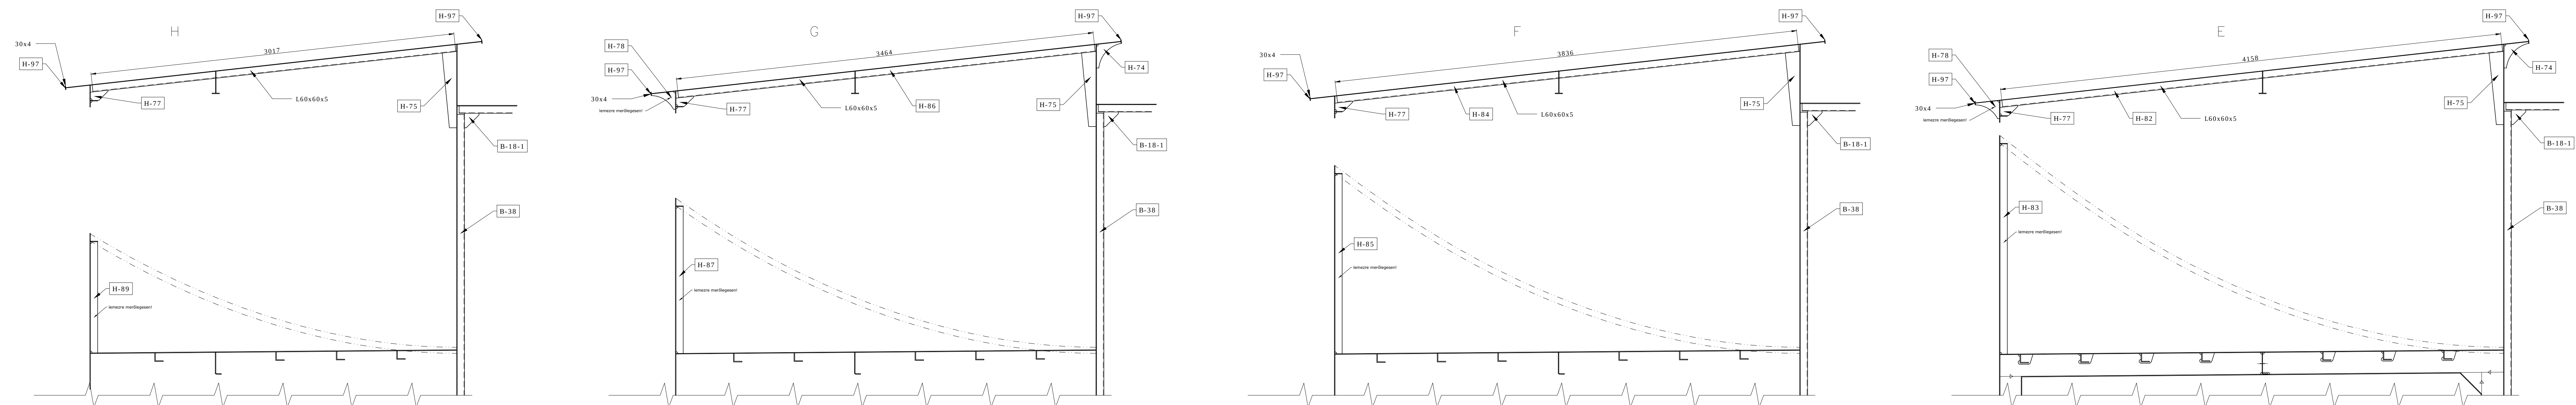


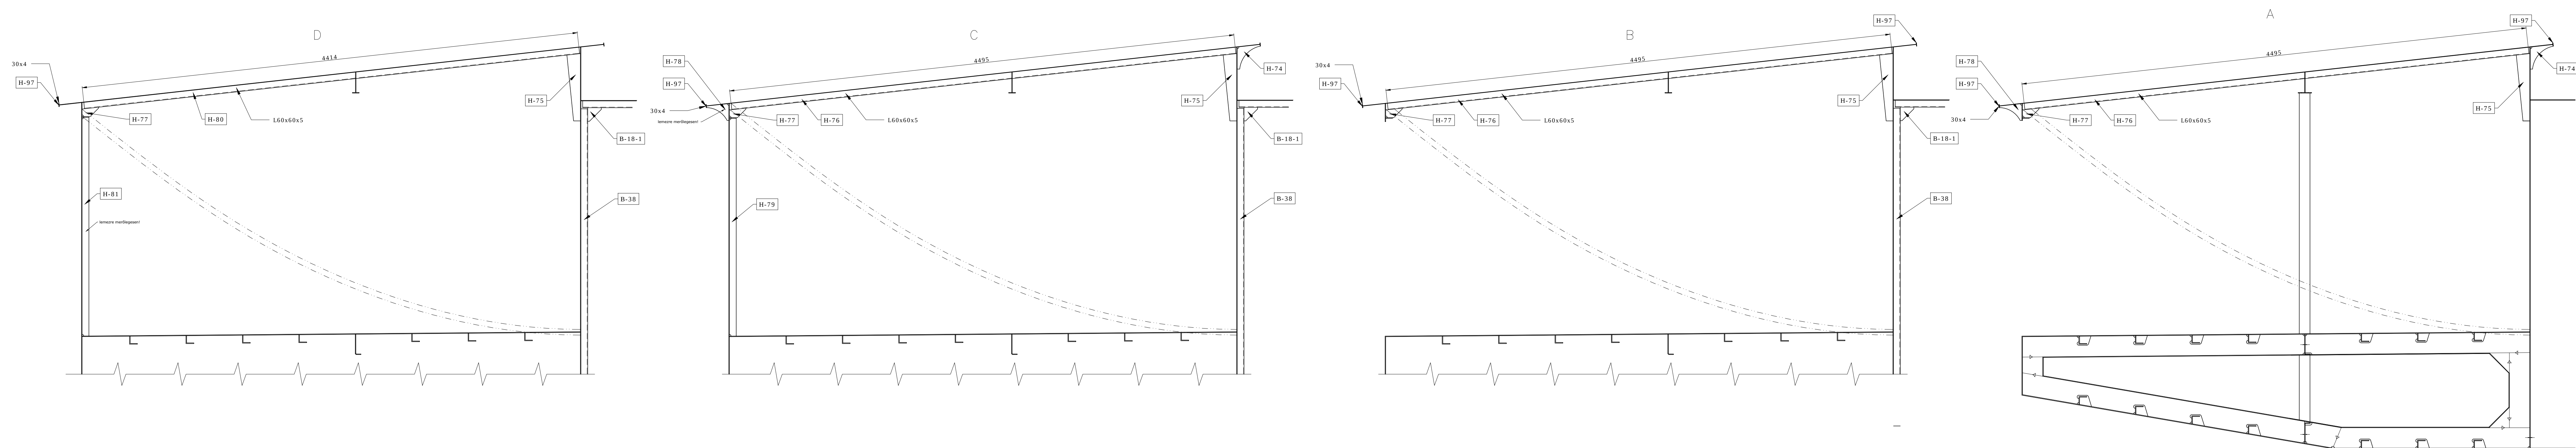

Hajtó Művek			sz		hajóépítési mód	
Megrendelő: Paks Önkormányzata			Tervező: Hajtó Dénes			
Fajánv: Szűcs Zoltán			Dátum 2015.11.23		Ellenőrzte Lantos Gyula	
Paks vízi színpad			Farrész készítésének		VSZK-002-005	
			Vezető AB		Műnktány 1.28	