

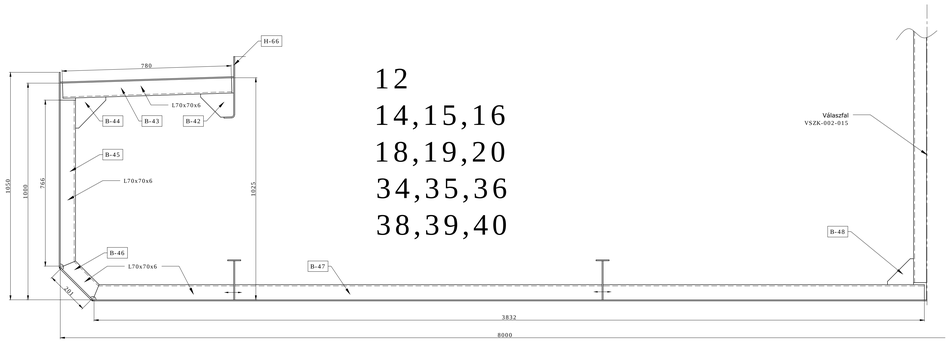



12
14,15,16
18,19,20
34,35,36
38,39,40

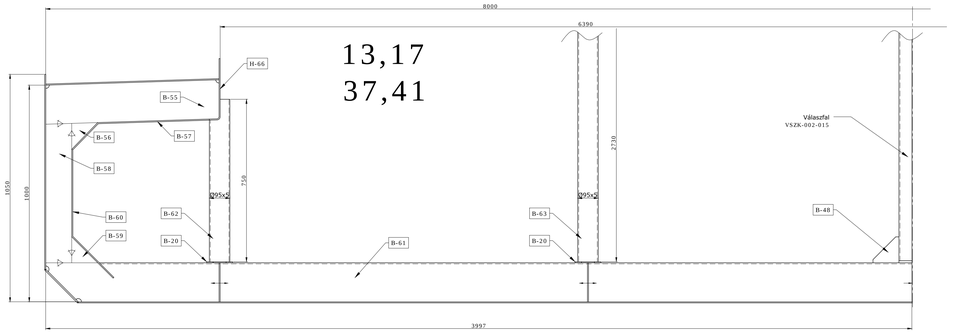


13,17
37,41

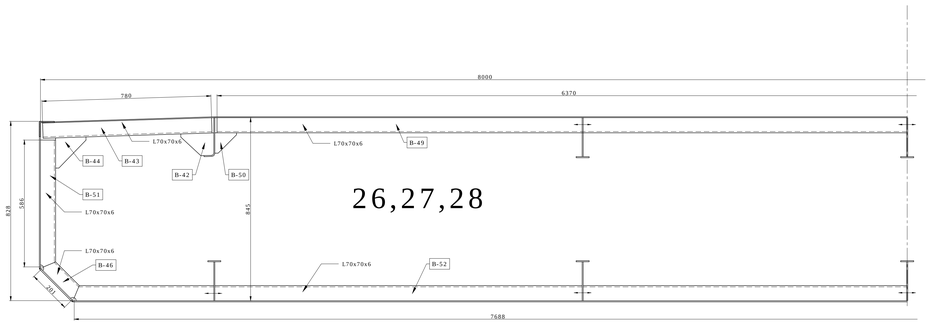


26,27,28

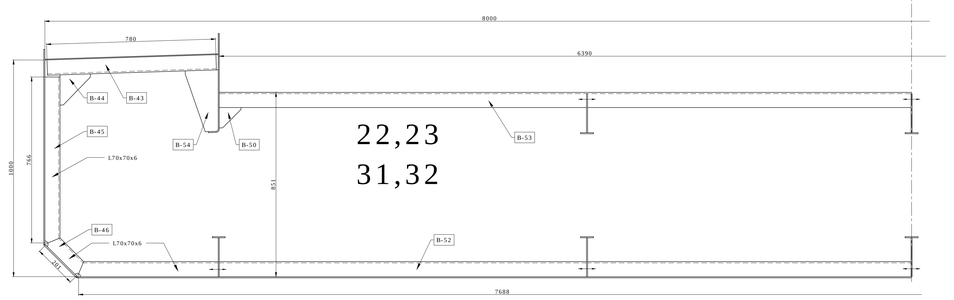


22,23
31,32

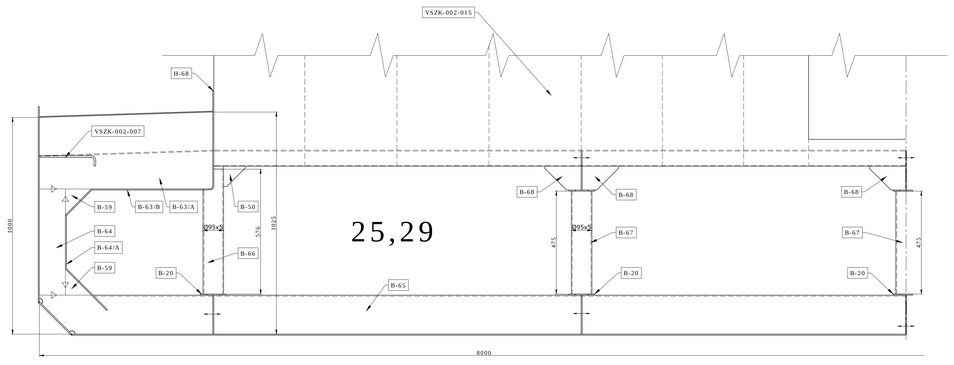

25,29

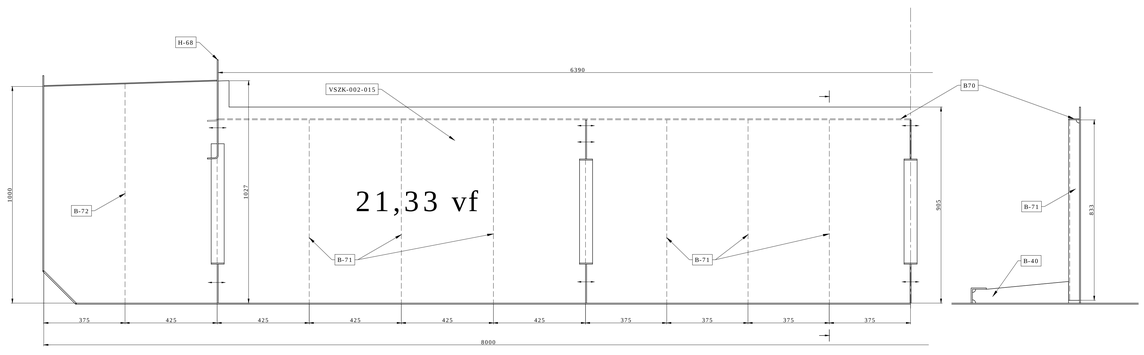

21,33 vf

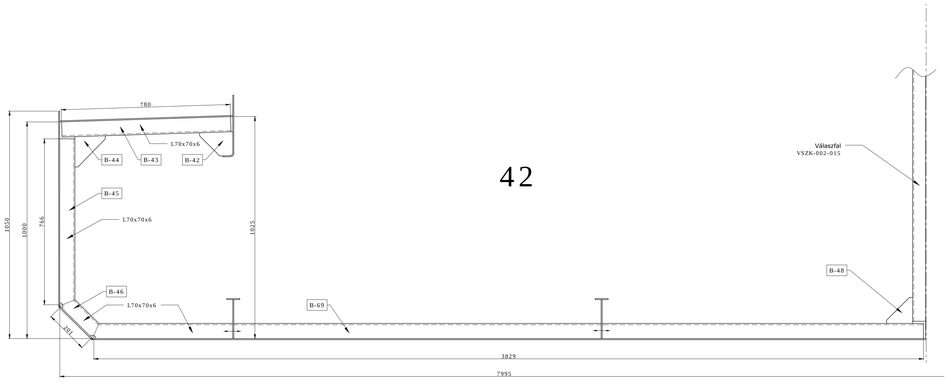

42

A 10,11,24,30,43,44 bordák
a Kikötőbakok c. rajzon vannak
ábrázolva.

Hajtó Művek			hajóműrnöki iroda		
Megrendelő: Paks Önkormányzata			Tervező: Hajtó Dénes MK nyilvántartási szám: 13-11548 U-T Üzció létesítmény tervezése NKH szakterű ny.i. szám: 009/2012 hajózási műszaki NKH szakterű ny.i. szám: 010/2012 hajózási közlekedésbiztonsági üzemi		
Főjjnév Szerkezet	Dátum 2015.11.23	Ellenőrizte Lantos Gyula			
Paks vízi színpad			Középrész bordák		
			VSZK-002-006	Verzió 2	Iv A0	Méretarány 1:10