


VSZK-002-028			
1. öltöző anyaglista			
Sz.	fm/nm	Megnevezés	Méret
1	6 m	Tetőléc	3x5
2	18 m	Tetőléc	2,5x5
3	7,6 m	Laposvas	50x4
4	36 m ²	22 mm OSB	22
5	85 m	Stafni fa	5x5
6	20 m ²	15 mm OSB	15
7	33 m ²	Kőzetgyapot	100
8	24 m ²	Kőzetgyapot	50
9	150 m ²	Gipszkarton	12
10	18 m ²	Polifoam	2
11	18 m ²	Laminált parketta	7
11	14 m	Szegély	
12	8 m ²	Csempe	20x20
16	57 m ²	Glett, festék	
2. öltöző anyaglista			
Sz.	fm/nm	Megnevezés	Méret
1	6 m	Tetőléc	3x5
2	18 m	Tetőléc	2,5x5
3	7,6 m	Laposvas	50x4
4	36 m ²	22 mm OSB	22
5	85 m	Stafni fa	5x5
6	20 m ²	15 mm OSB	15
7	33 m ²	Kőzetgyapot	100
8	24 m ²	Kőzetgyapot	50
9	150 m ²	Gipszkarton	12
10	18 m ²	Polifoam	2
11	18 m ²	Laminált parketta	7
12	8 m ²	Csempe	20x20
16	57 m ²	Glett, festék	
3. öltöző anyaglista			
Sz.	fm/nm	Megnevezés	Méret
1	6 m	Tetőléc	3x5
2	12 m	Tetőléc	2,5x5
3	7,2 m	Laposvas	50x4
4	26 m ²	22 mm OSB	22
5	53 m	Stafni fa	5x5
6	13 m ²	15 mm OSB	15
7	24 m ²	Kőzetgyapot	100
8	8 m ²	Kőzetgyapot	50
9	102 m ²	Gipszkarton	12
10	14 m ²	Polifoam	2
11	14 m ²	Laminált parketta	7
11	10 m	Szegély	
12	8 m ²	Csempe	20x20
16	32 m ²	Glett, festék	
4-5. öltöző anyaglista			
Sz.	fm/nm	Megnevezés	Méret
1	6 m	Tetőléc	3x5
2	18 m	Tetőléc	2,5x5
3	7,6 m	Laposvas	50x4
4	36 m ²	22 mm OSB	22
5	85 m	Stafni fa	5x5
6	20 m ²	15 mm OSB	15
7	33 m ²	Kőzetgyapot	100
8	50 m ²	Kőzetgyapot	50
9	200 m ²	Gipszkarton	12
10	16 m ²	Polifoam	2
11	16 m ²	Laminált parketta	7
11	15 m	Szegély	
12	5 m ²	Csempe	20x20
13	10 m	Gipszkarton profil	UW50
16	83 m ²	Glett, festék	
Előterek, WC anyaglista			
Sz.	fm/nm	Megnevezés	Méret
4	54 m ²	22 mm OSB	22
5	40 m	Stafni fa	5x5
6	27 m ²	15 mm OSB	15
7	67 m ²	Kőzetgyapot	100
8	48 m ²	Kőzetgyapot	50
9	223 m ²	Gipszkarton	12
10	10 m ²	Polifoam	2
11	10 m ²	Laminált parketta	7
11	10 m	Szegély	
12	40 m ²	Csempe	20x20
13	28 m	Gipszkarton profil	UW50
14	16 m ²	Padiólap	30x30
15	12 m	Gipszkarton profil	UW100
16	16 m ²	Glett, festék	
17	3 m	Burkolatváltó	40 mm
Raktár anyaglista			
Sz.	fm/nm	Megnevezés	Méret
4	32 m ²	22 mm OSB	22

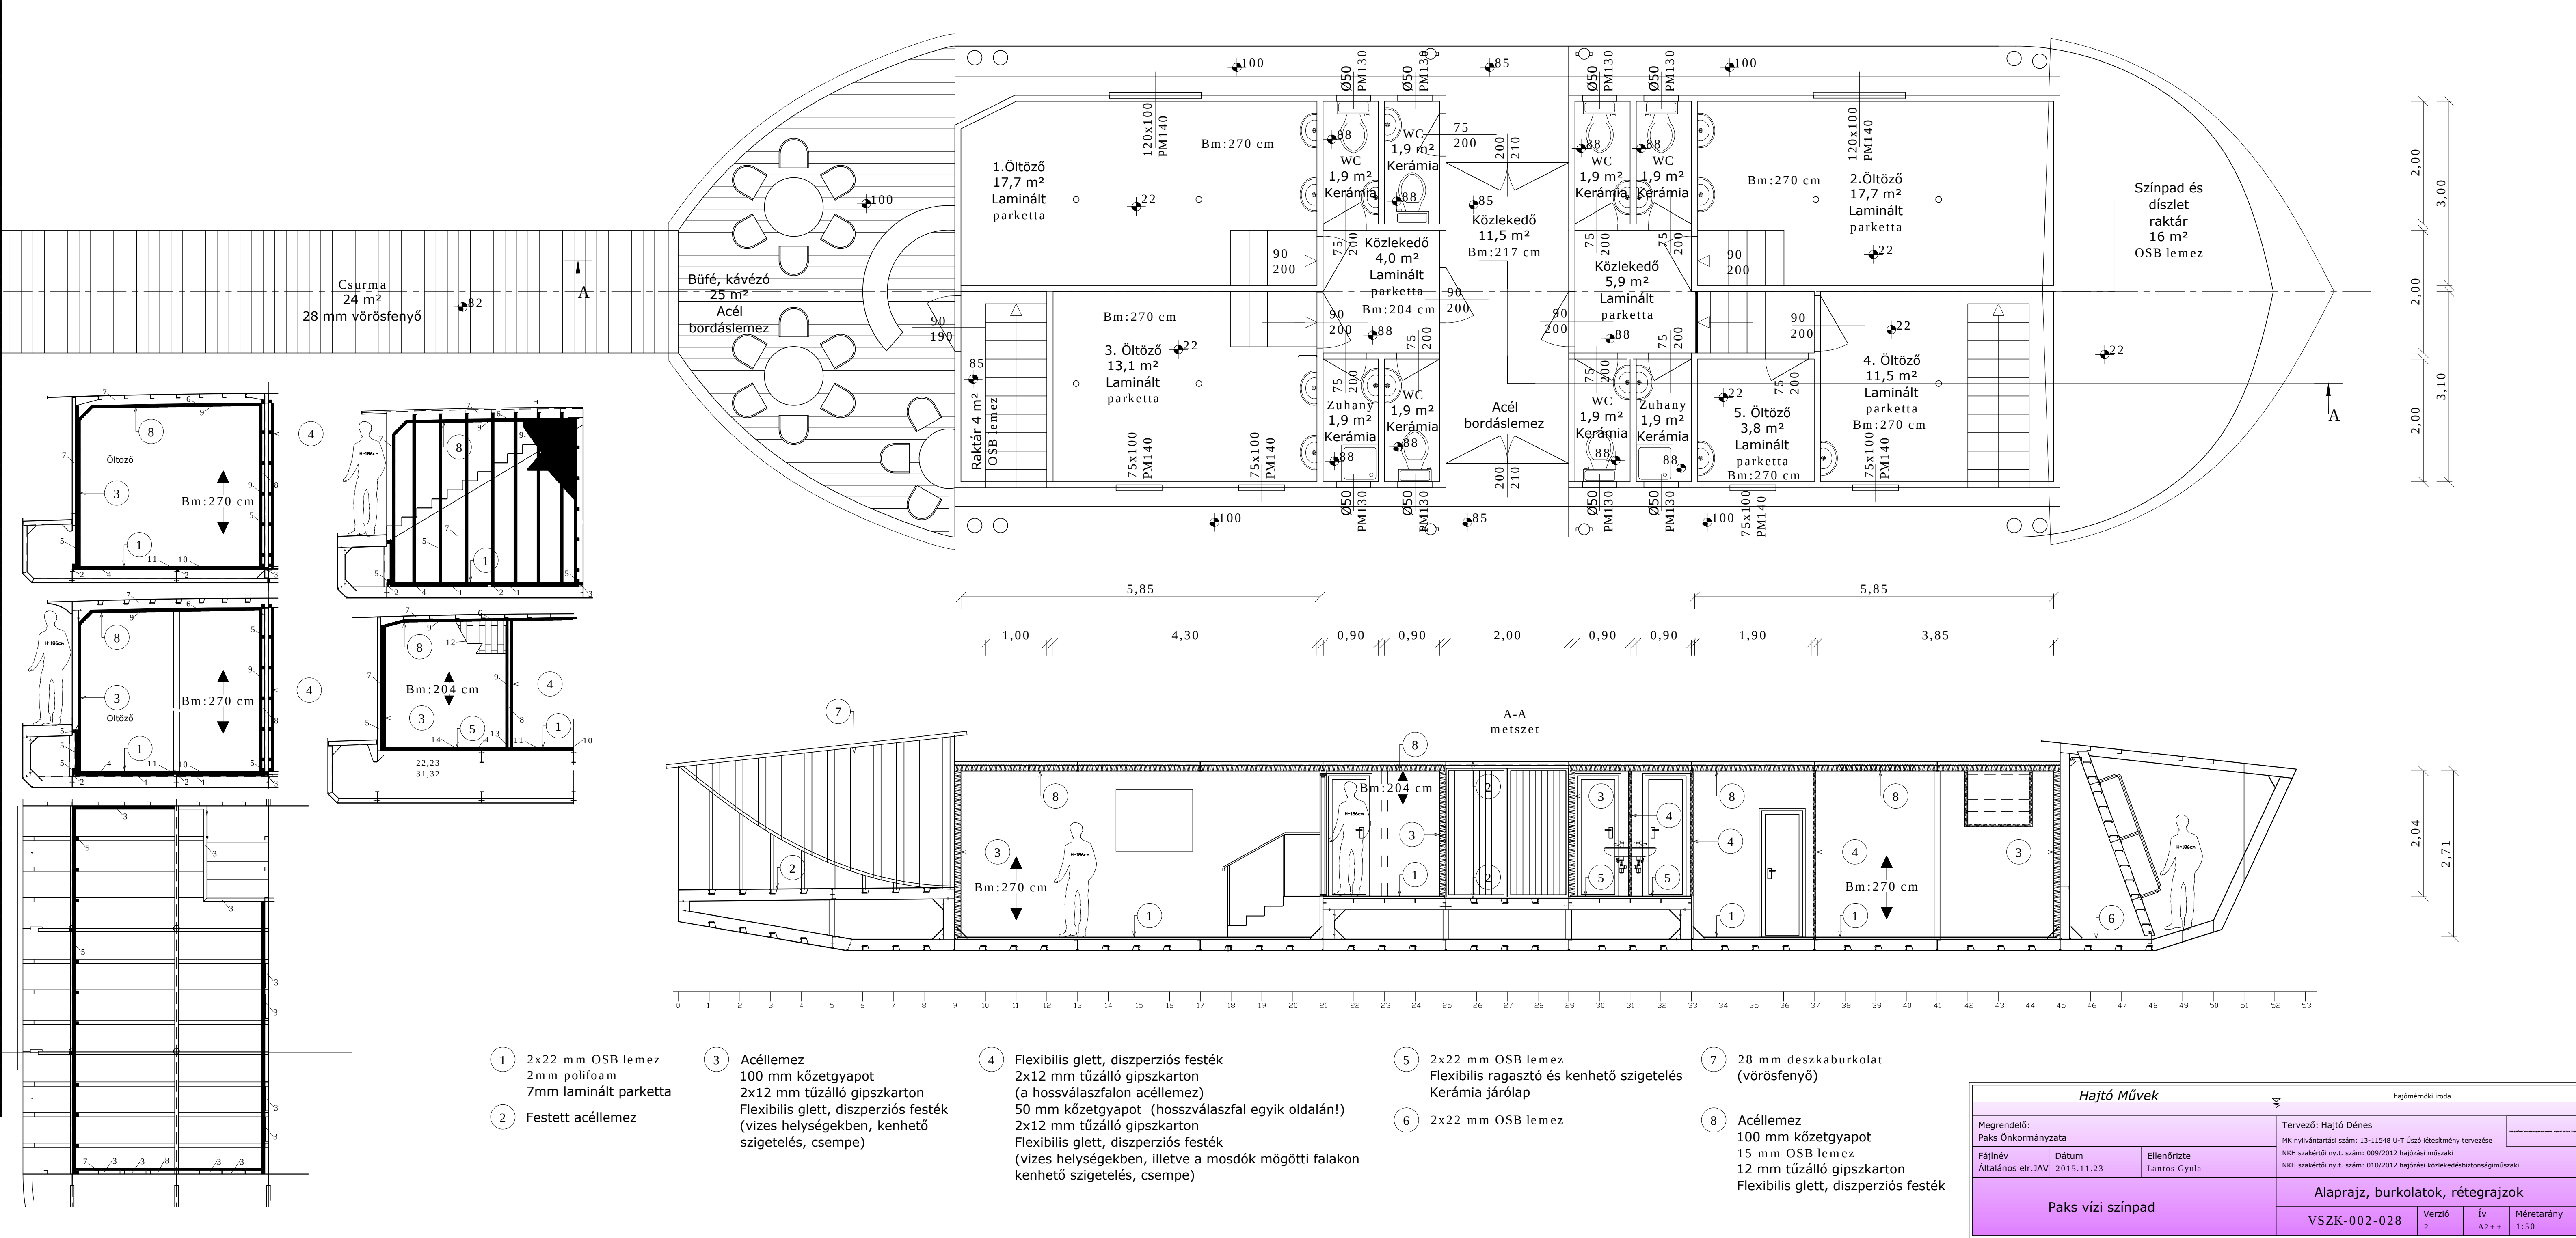

Hajtó Művek			hajómérnöki iroda	
Megrendelő: Paks Önkormányzata			Tervező: Hajtó Dénes	
			MK nyilvántartási szám: 13-11548 U-T Úszó létesítmény tervezése NKH szakértői ny. t. szám: 009/2012 hajózási műszaki NKH szakértői ny. t. szám: 010/2012 hajózási közlekedésbiztonságműszaki	
Fájlnév Általános elr.JAV	Dátum 2015.11.23	Ellenőrizte Lantos Gyula		
Paks vízi színpad			Alaprajz, burkolatok, rétegrajzok	
			VSZK-002-028	Verzió 2 ív A2 + + Méretarány 1:50